


Ситуационный план.
М 1:5000

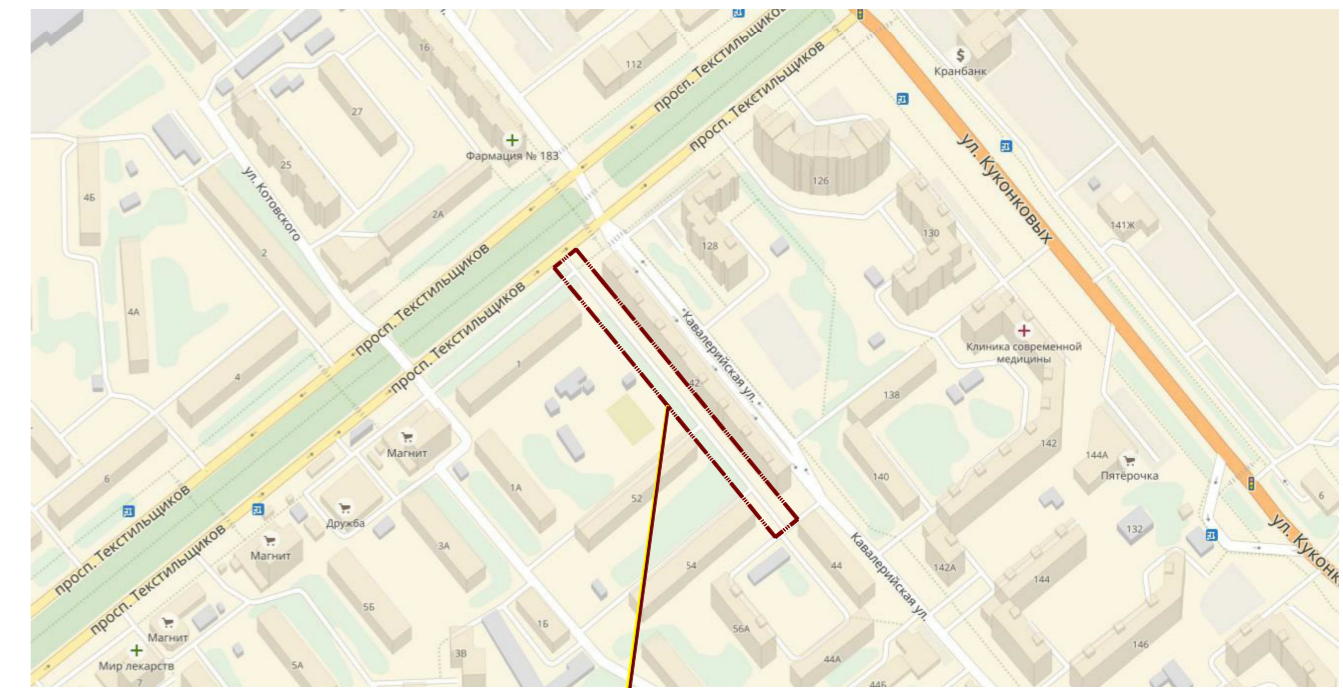

граница благоустройства
дворовой территории дома №42



Условные обозначения:

- граница благоустройства дворовой территории
- существующая застройка
- проезд (а/б покрытие - ремонт)
- асфальтобетонное покрытие (для орг.гост.стоянок)
- газон (восстановление)
- скамейка
- бордюрный камень



Общие указания

1. Площадь благоустройства составит 1998 кв.м.

Инв N подл
Подпись и дата
Взамин Инв N

| | | | | | | | | | |
|-----------|---------|-----------|--------|---------|---------|---|--------|------|--------|
| | | | | | | -00-ПЗУ | | | |
| | | | | | | Администрация города Иваново Благоустройство дворовой территории жилого дома по адресу: г. Иваново, ул. Кавалерийская, дом 42 | | | |
| Изм. | Кол.уч. | Лист | Н.док. | Подпись | Дата | ул.Кавалерийская, дом-42 | Стадия | Лист | Листов |
| | | | | | | | П | 1 | 3 |
| Рук.гр.ГП | | Зайцев | | | 03.2018 | | | | |
| Разработ. | | Михайлова | | | 03.2018 | | | | |
| | | | | | | Ситуационный план. М 1:5000. Схема планировочной организации земельного участка. М 1:500 | | | |
| | | | | | | "Ивановопроект" | | | |
| | | | | | | Формат А2 | | | |

Ситуационный план М 1:2000
(соласно публичной кадастровой карте)

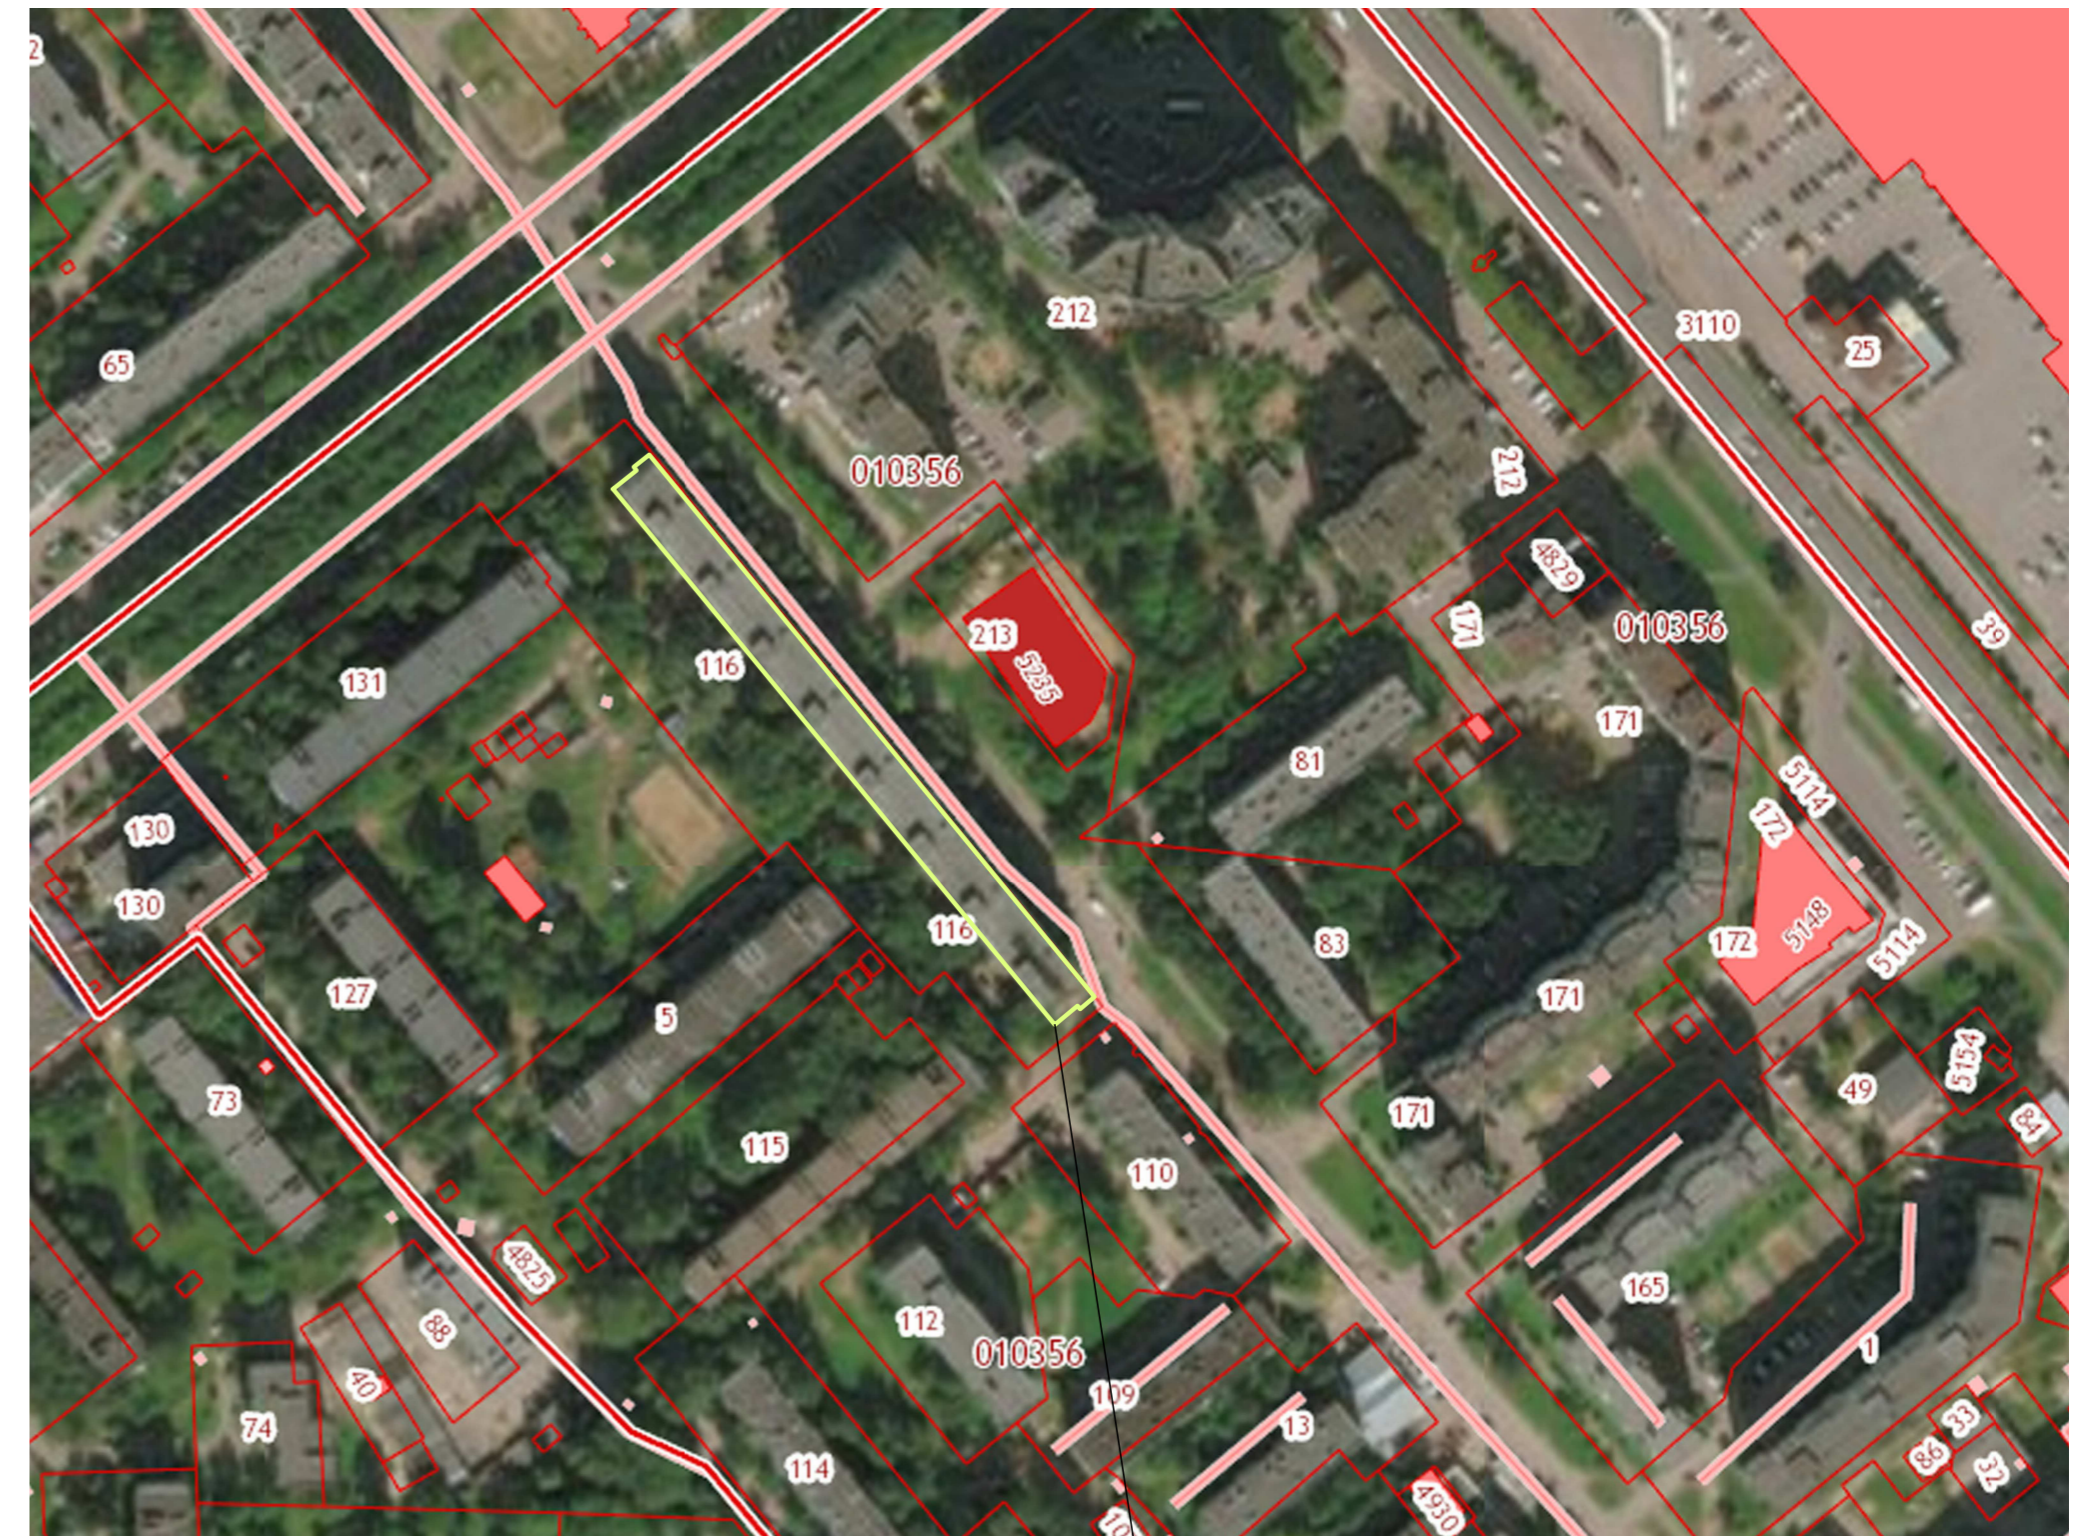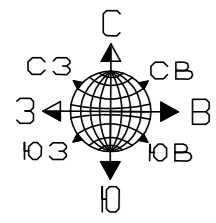

Дом N 42 по ул. Кавалерийская
37:24:010356:116

Условные обозначения:

- граница благоустройства дворовой территории
- проектные отметки планировки
- фактические отметки рельефа местности
- точка перелома продольного профиля
- уклоноуказатель по оси проезжей части автомобильных дорог

| | | | | | | |
|---|-----------|------|--------|---------|---------|-----------------|
| -00-ПЗУ | | | | | | |
| Администрация города Иванова Благоустройство дворовой территории жилого дома по адресу: г. Иваново, ул. Кавалерийская, дом 42 | | | | | | |
| Изм. | Кол.ч. | Лист | Н.док. | Подпись | Дата | Стадия |
| | | | | | | Лист |
| | | | | | | Листов |
| Рук.гр.П | Зайцев | | | | 03.2018 | П |
| Разработ. | Михайлова | | | | 03.2018 | 3 |
| Разбивочный план. План организации рельефа. М 1:500 | | | | | | "Ивановопроект" |

Инв N подл
Подпись и дата
Взамен инв N