


Общие указания

1. При ремонте существ. асфальтобетонного покрытия, предварительно произвести срезку верхнего слоя асфальтобетона h=0,05м.
При ремонте а/б покрытия выполнить новый слой асфальтобетона, h=0,05м (м/з а/б МП, тип Г).
2. Монтаж МАФ выполнять по рекомендациям производителей.
Производитель МАФ - "ДИКОМ" (ppkdikom.ru)

Ведомость малых архитектурных форм и переносных изделий

Поз.	Обозначение	Наименование	Кол.	Примечание
Площадка для занятий физкультурой				
1	☛	Тренажер	1 шт.	арт. 7531 "КСИЛ" (или аналог)
2	☛	Тренажер	1 шт.	арт. 7526 "КСИЛ" (или аналог)
3	☛	Тренажер	1 шт.	арт. 7512 "КСИЛ" (или аналог)
4	☛	Детский рукоход	1 шт.	арт. 6705 "КСИЛ" (или аналог)
5	☐	Стол теннисный	1 шт.	СП-1-19 "ДиКом" (или аналог)
Площадка для игр детей				
6	-	Счеты на столбах	1 шт.	арт. 4232 "КСИЛ" (или аналог)
7	☛	Детский игровой комплекс	1 шт.	арт. 5300 "КСИЛ" (или аналог)
8	☛	Карусель	1 шт.	арт. 4192 "КСИЛ" (или аналог)
9	☛	Песочница "Ромашка"	1 шт.	арт. 4250 "КСИЛ" (или аналог)
10	☛	Качели на металлических стойках и сидение для кач. резин. с подвеской	1 шт.	арт. 4156 и 4968 "КСИЛ" (или аналог)
11	☛	Качалка-балансир "средняя"	1 шт.	арт. 4104 "КСИЛ" (или аналог)
12	☛	Качалка на пружине "Мотоцикл"	1 шт.	арт. 4112 "КСИЛ" (или аналог)
По всему участку				
13	☛	Диван парковый (скамейка со спинкой)	9 шт.	арт. Д-1.2 "ДиКом" (или аналог)
14	☛	Скамья	4 шт.	арт. С-1.3 "ДИКОМ" (или аналог)
15	☛	Урна	6 шт.	арт. У-1.1 "ДИКОМ" (или аналог)
16	☛	Ограждение контейнерной площадки (на 2 контейнера)	1 шт.	арт. МФ-1.45.5 "ДиКом" (или аналог)
17	☛	Мет. газонное ограждение h=0.5м	128м.п.	арт. ГО-10 "ДиКом" (или аналог)


Узел установки бортового камня

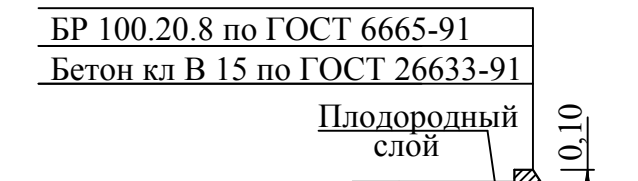

Ведомость проездов, площадок, тротуаров

Поз. уч.	Условные изображения	Наименование	Ед. изм.	Кол.
В границах благоустройства дворовой территории:				
1	☐	А/б покрытие проезда (ремонт)	М ²	457
2	☐	Асфальтобетонное покрытие тип 2 (для орг. площадки под мусороконтейнерами)	М ²	15
3	☐	А/б покрытие по типу тротуара (восстановление площадки для сушки белья)	М ²	65
4	☐	Демонтаж сущ. покрытия площадка для сушки белья (бетон h=0,05м; щебень h=0,10м)	М ²	65
5	☐	Песчаное покрытие детской и спорт. площадки	М ²	303
6	☐	Бетонный бордюрный камень БР 100.20.8 ГОСТ 6665-91	м.п.	180
7	☐	Восстановление газона h=0,15м	М ²	289
8	☐	Газон обыкновенный (благоустройство газона подъезда №1)	М ²	104

Конструкция дорожной одежды

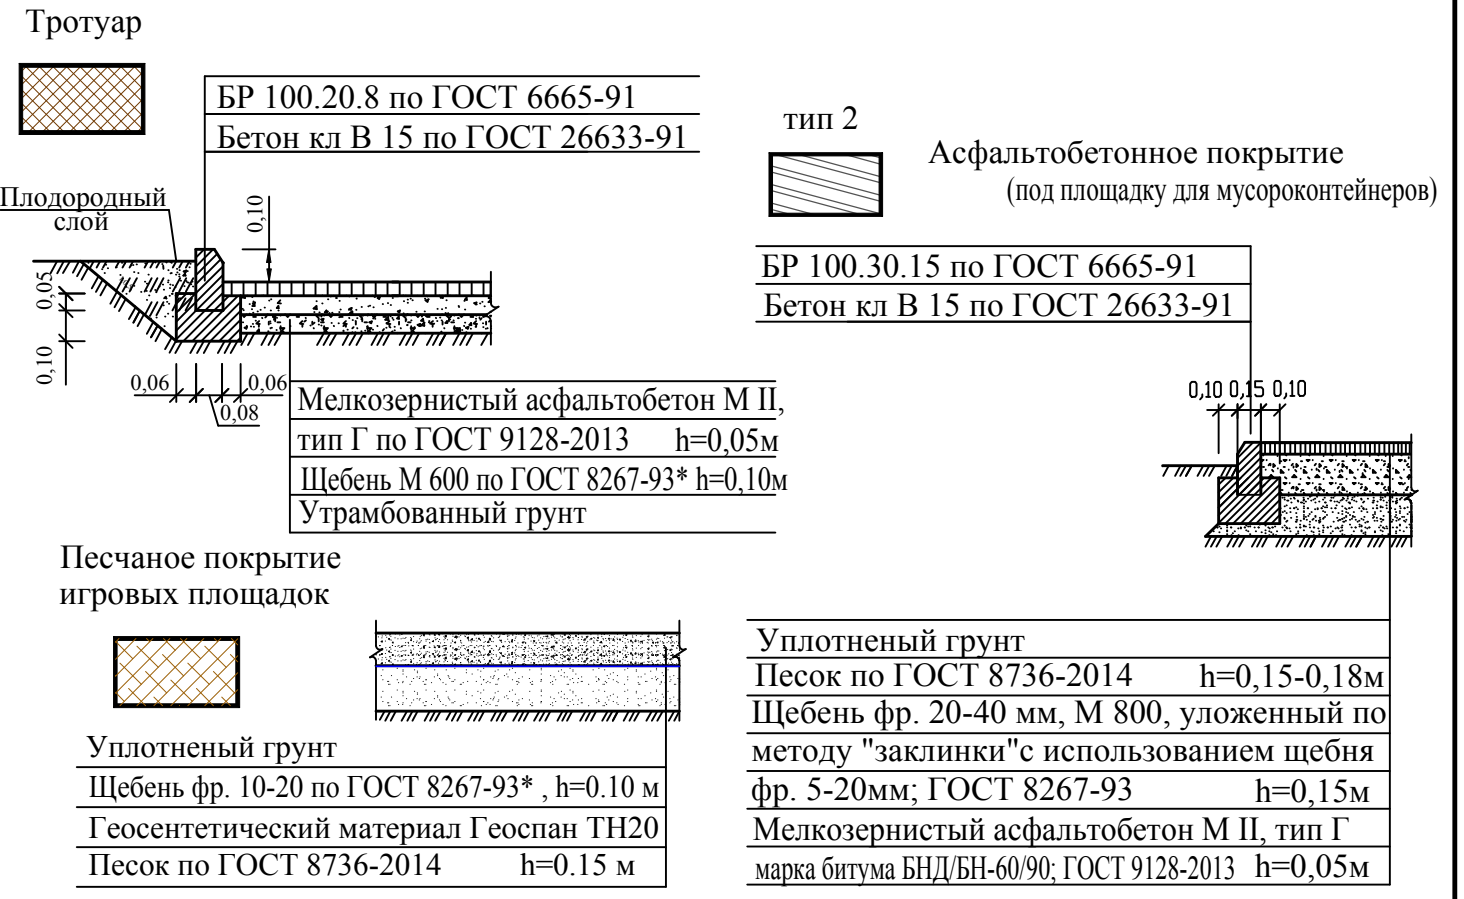

-00-ПЗУ				
Администрация города Иваново Благоустройство дворовой территории жилого дома по адресу: г. Иваново, ул. Победы, д. 15				
Изм.	Колуч.	Лист	Наок	Подпись
ГИП	Зайцев	03.2018		
Рук.гр.ГП	Попова	03.2018		
Разработ.	Михайлова	03.2018		
Страницы			Лист	Листов
П			2	
План благоустройства территории: покрытия, дорожки, площадки. М 1:500				ООО "Ивановпроект"