

Согласовано:



Имя, И. Ф. Подпись и дата

Взам. инв. №

Имя, И. Ф. Подпись и дата

Взам. инв. №


Вид с боку

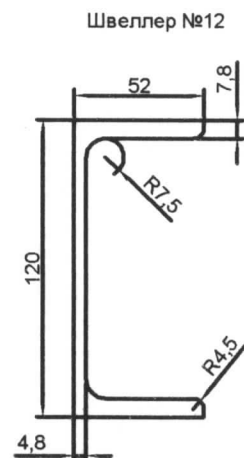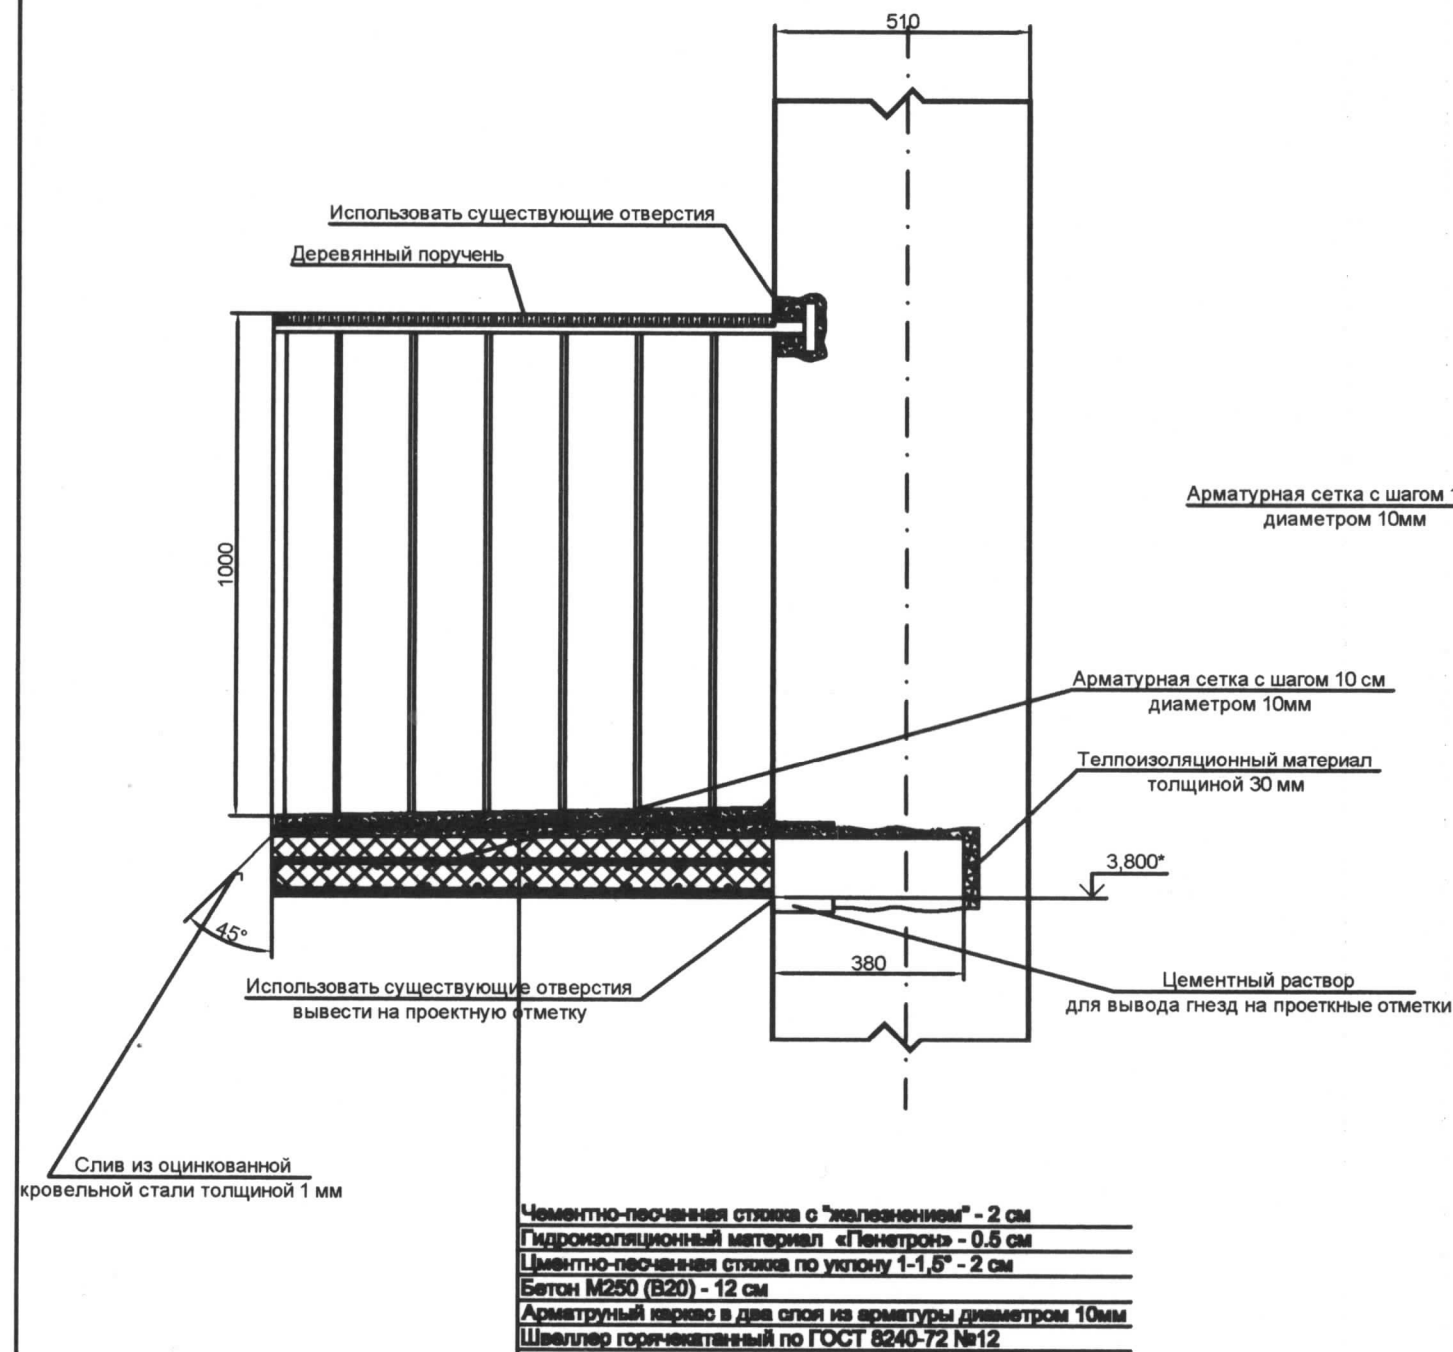


* уточнить при монтаже

**Перед началом производства работ требуется провести обследование несущих конструкций здания

Вид сверху

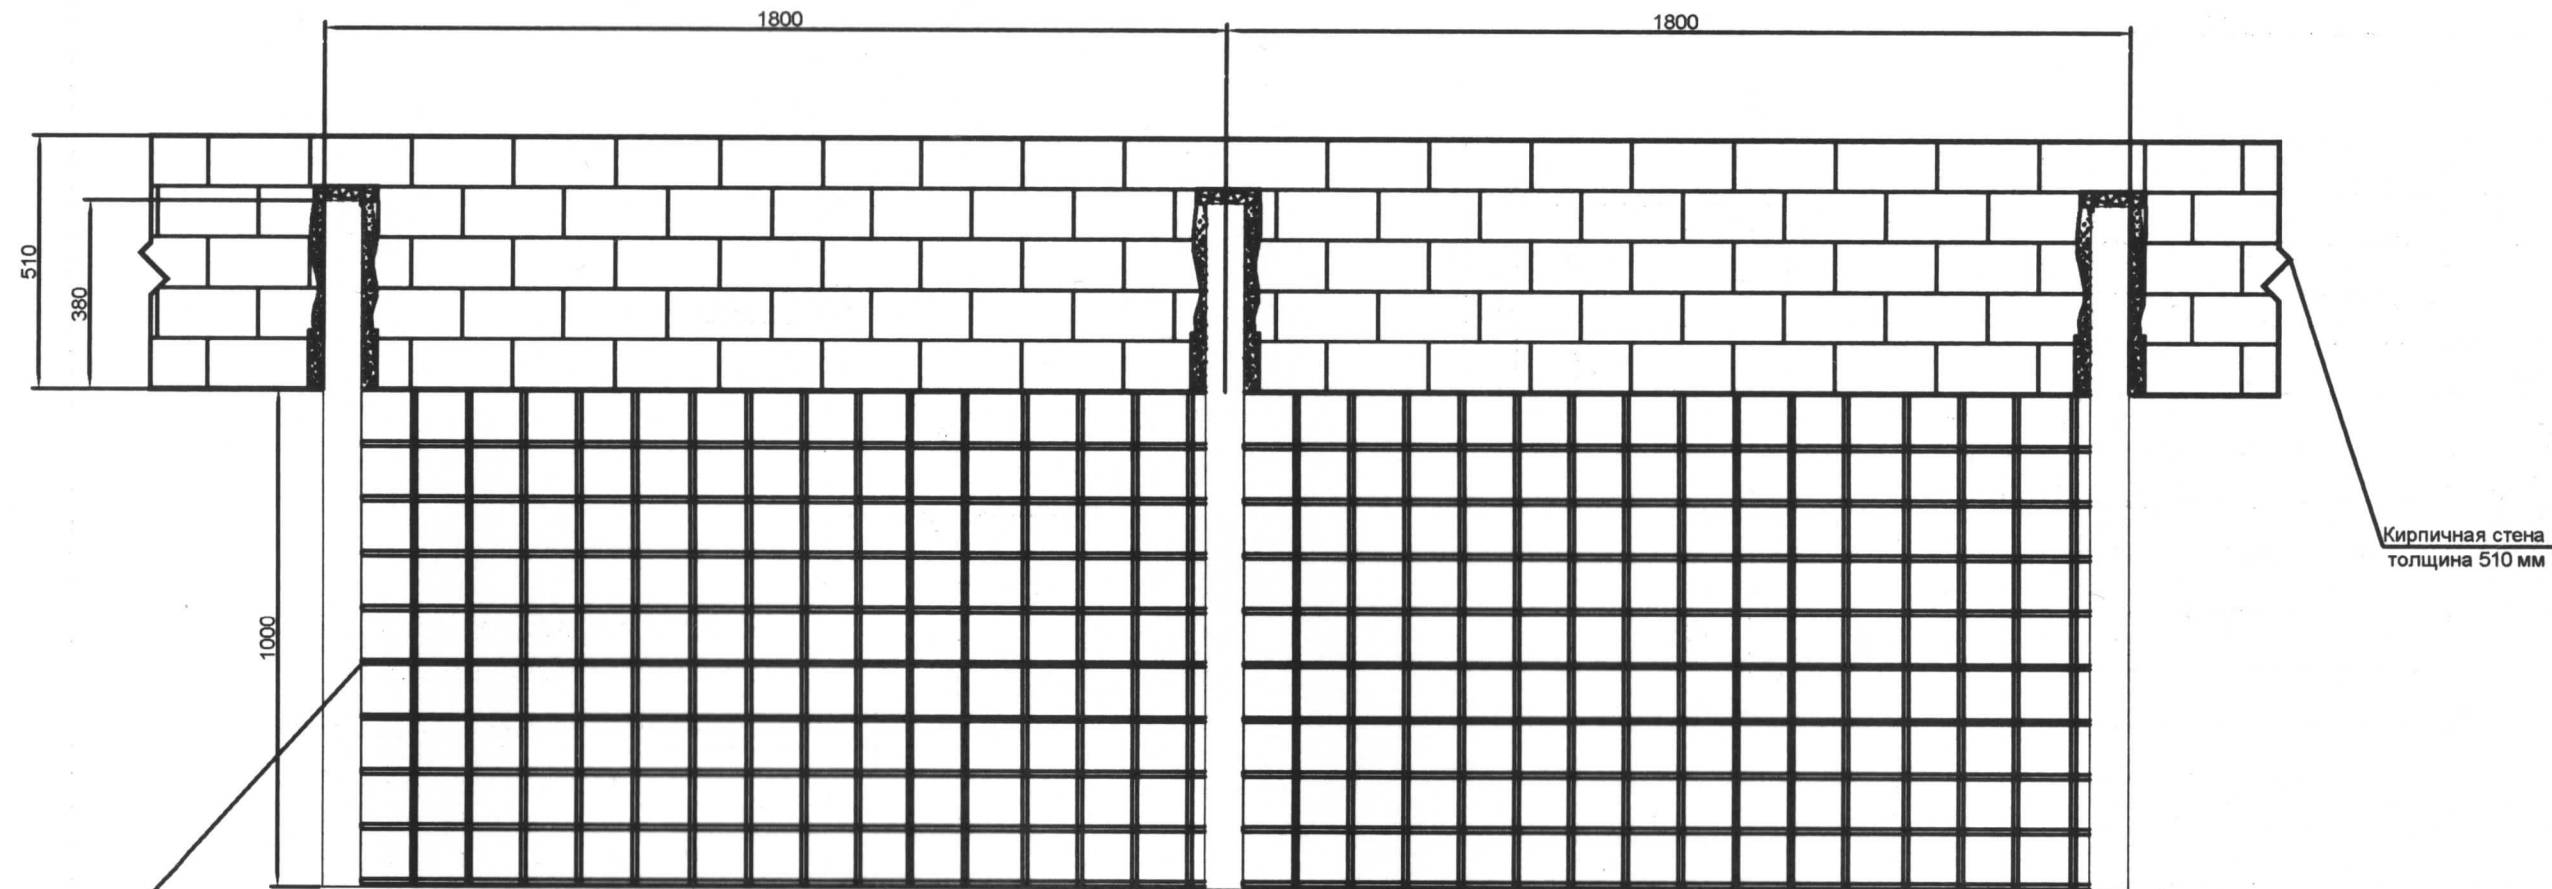

Вид спереди

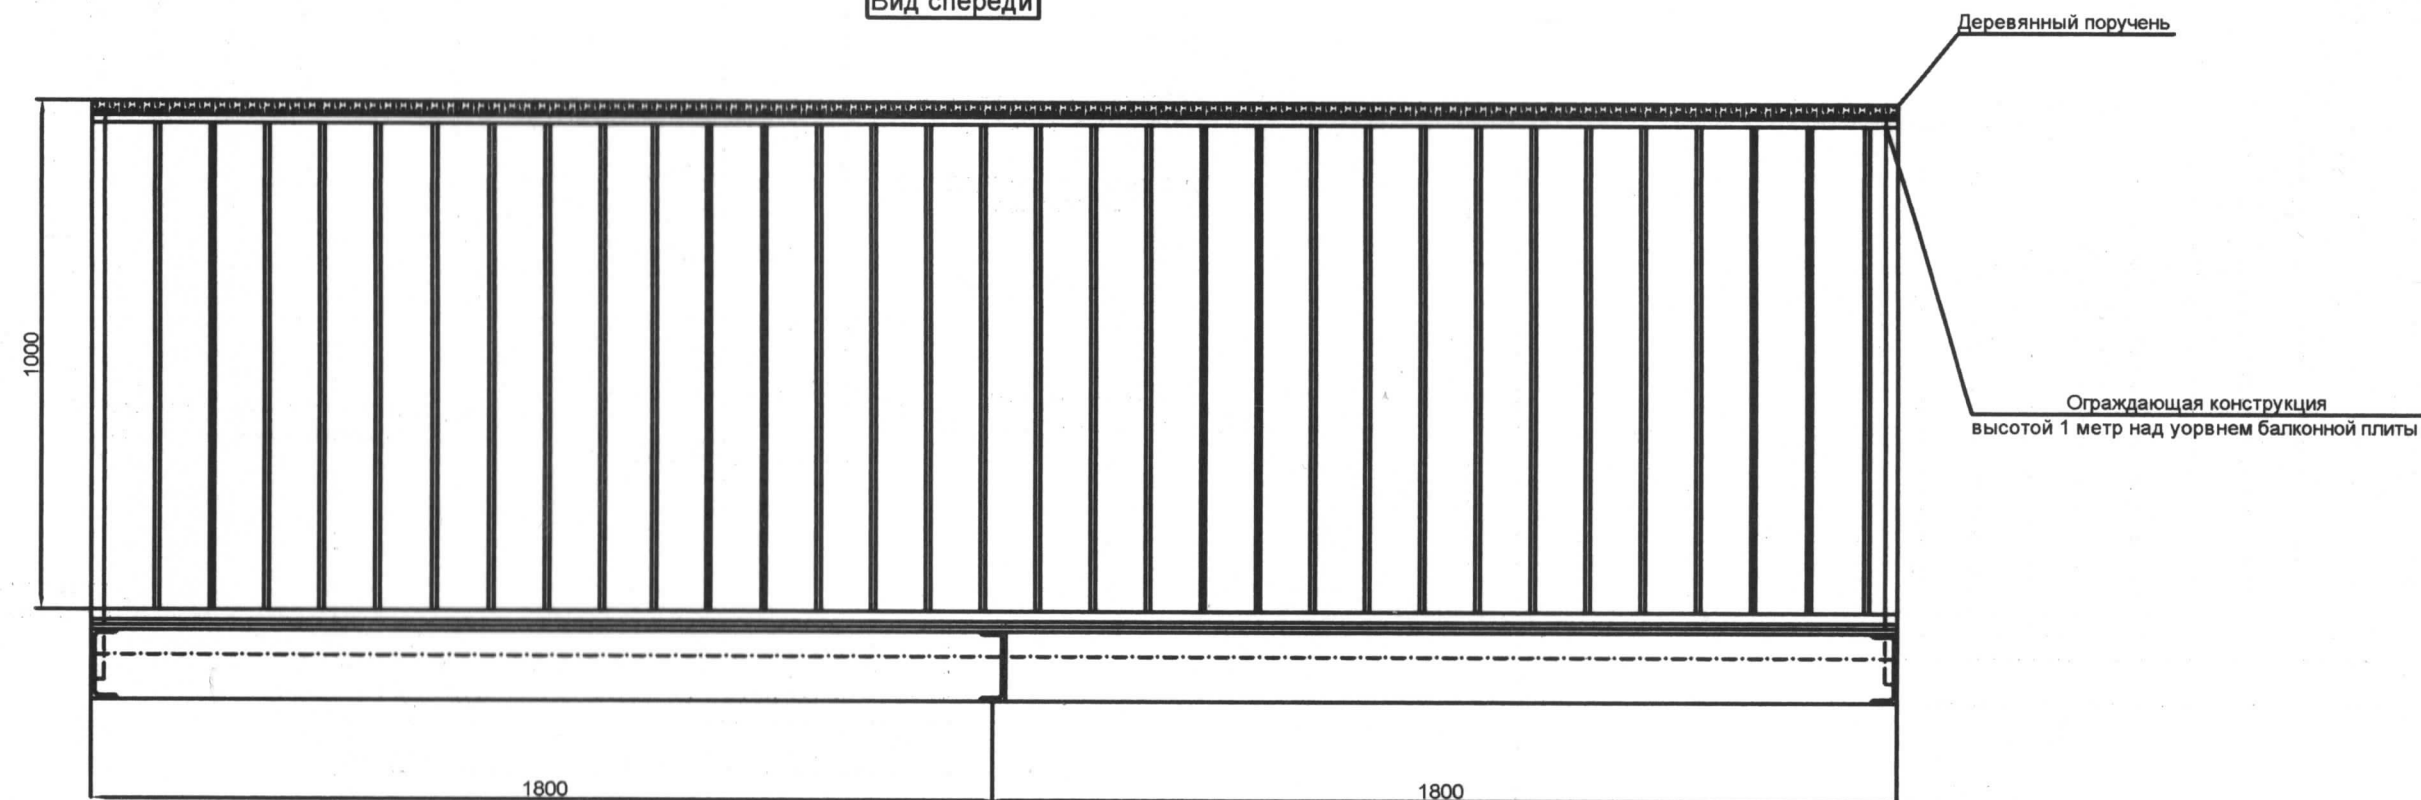

				01/2012-КР-ТХ		
				Жилой дом по адресу ул.5 Первомайская		
				д.29 (кв.7, кв.8)		
Имя, И. Ф.	Кол. ч.	Подпись	Дата	Начальник проекта	Страниц	Лист
Разработчик					Р	1
Проверщик						2
ГИП						
				Взам. инв. №		