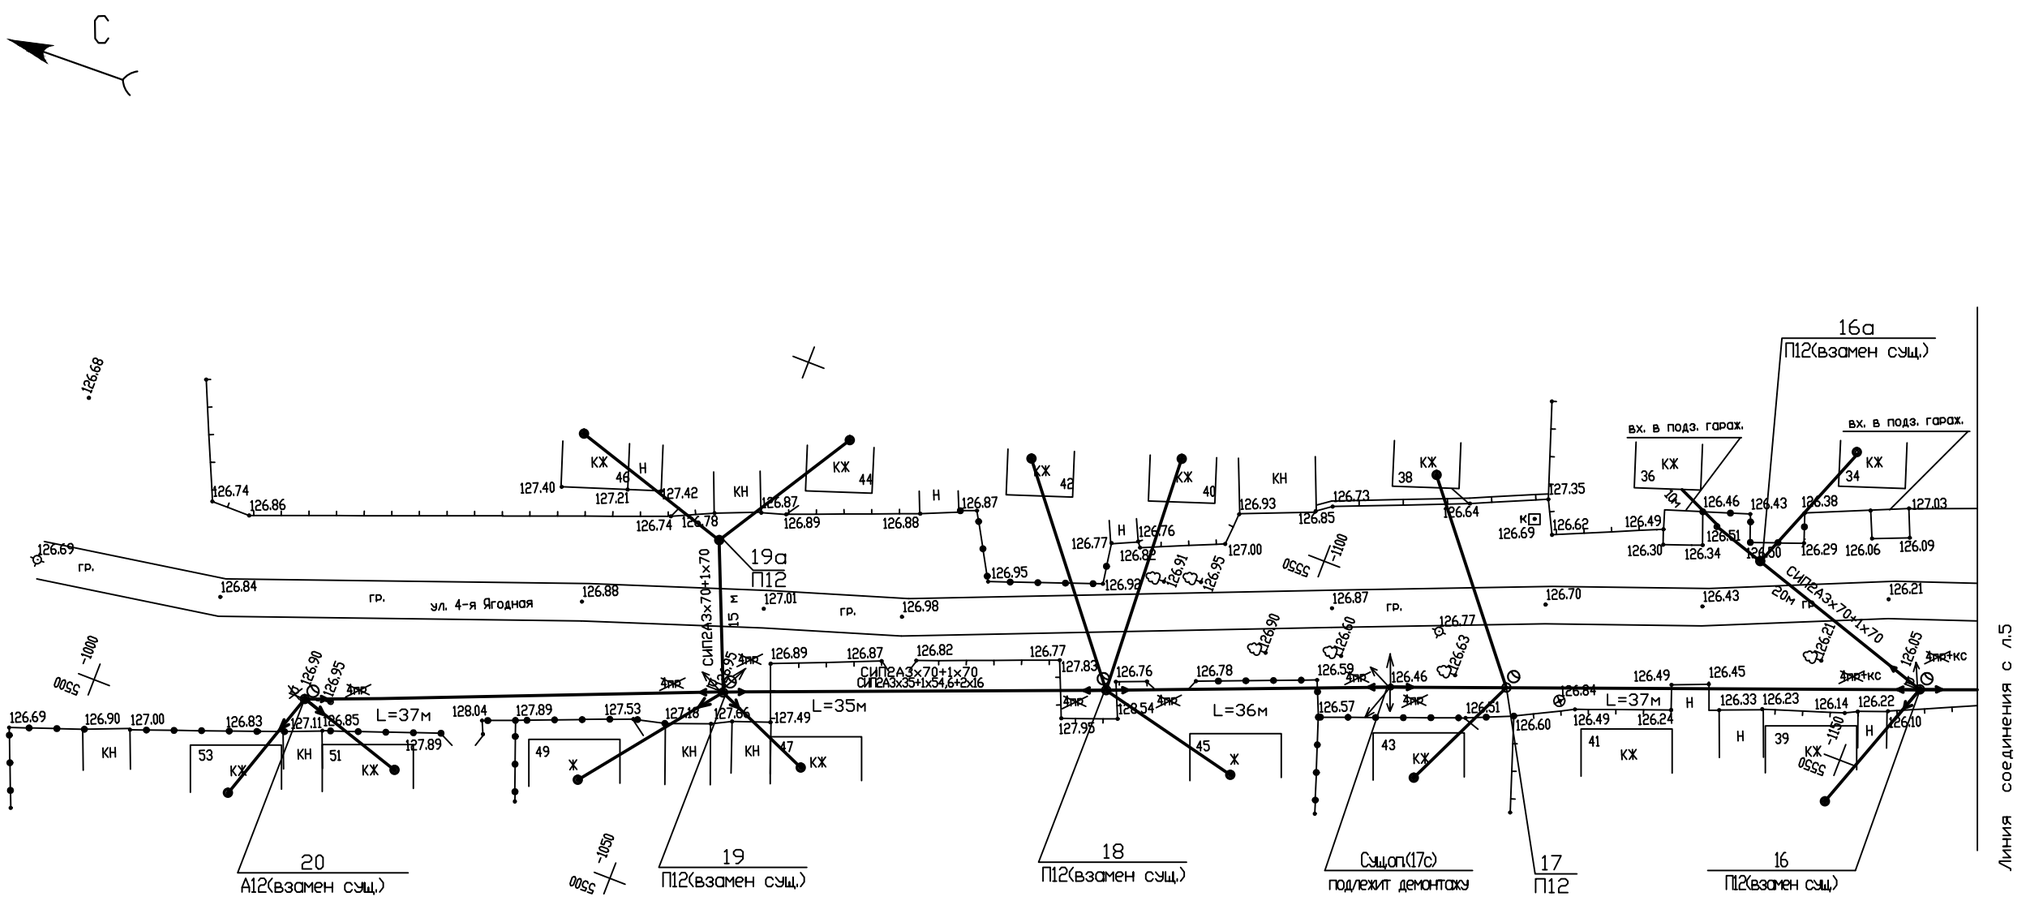

Схема совмещения листов

6	5	4	3	2	

изм	кол	лист	N док	Подпись	дата
Исполнил		Кизарева			06.09
Рук. гр.		Знойко			06.09
ГИП		Бровкин			06.09
Н. контр.		Корягина			06.09

23.2/11(9-15/09-20)-ЭН

Капитальный ремонт объектов уличного освещения
ул. 4-я Ягодная

Наружное электроосвещение	стадия	лист	листов
	Р	6	
План трассы ВЛИ 0,4кВ М1:500	ООО "ЭЛЕКТРОТЕПЛОСЕРВИС" г. Иваново		

Взамен инв N

Подпись и дата

Инв N подл

Формат А3