


Фасад по ул. Смирнова

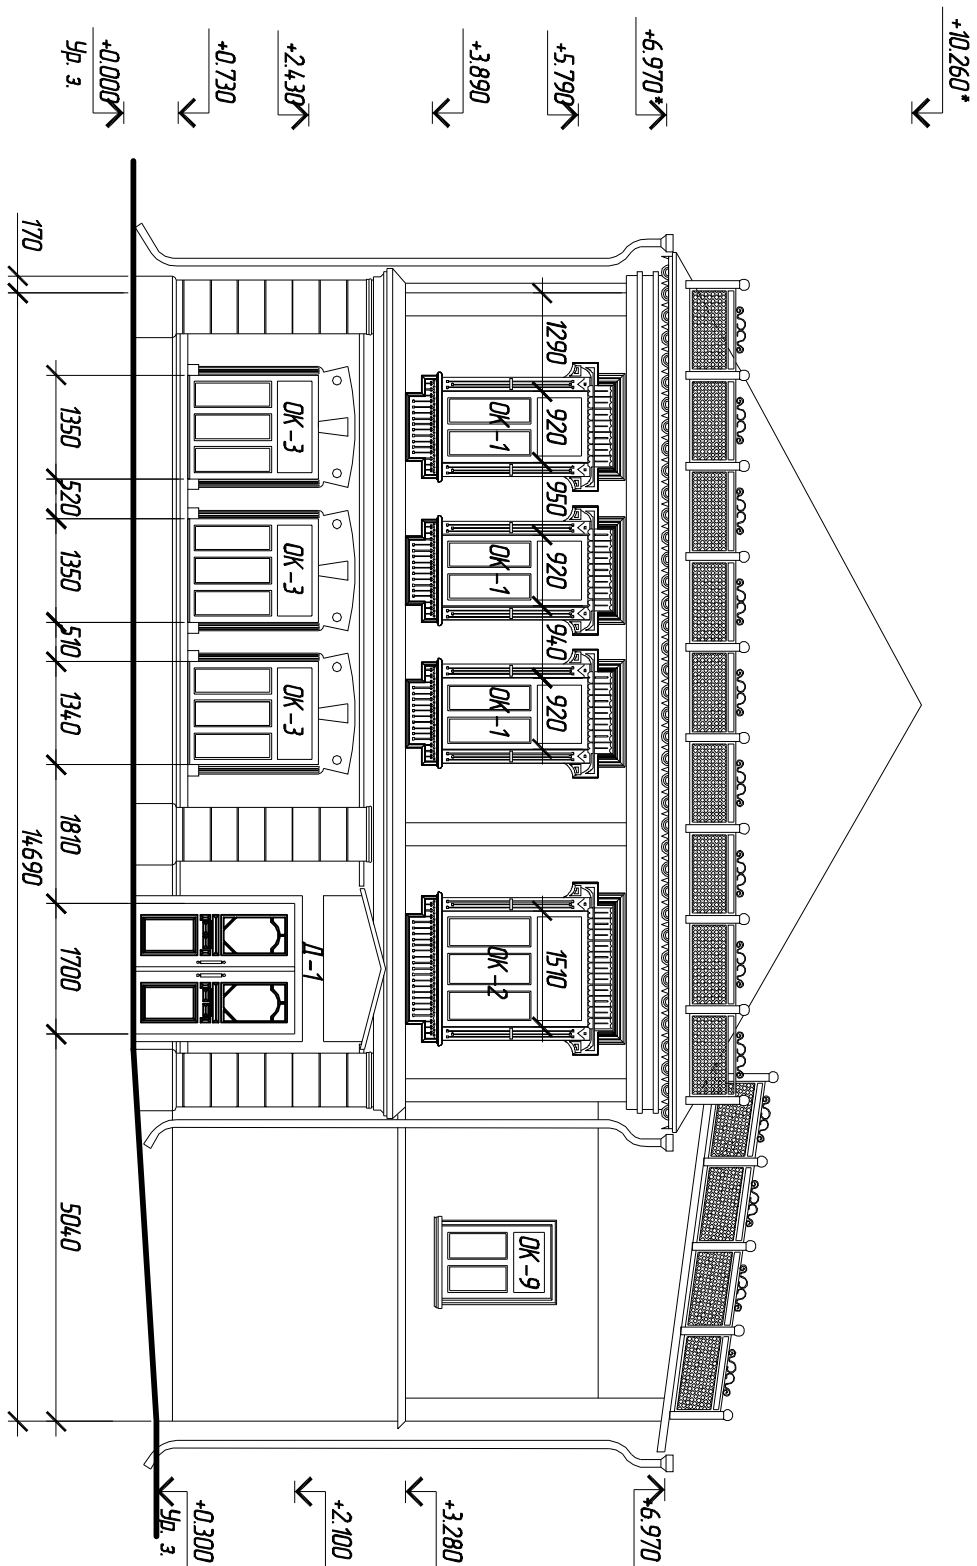

1. Данный лист смотреть совместно с л.
2. Размеры со “” уточнить по месту

Инв. № подл.	Подп. и дата	Взам. инв. №				

											66/11	"Комплексное научное исследование и паспорт отделки фасада выявленного объекта культурного наследия "Усадьба Селивановской О./Л.", расположенного по адресу : 2. Иваново, ул. Смирнова, д. № 16 (номер Б)"
Изм.	Колуч.	Лист	№ док.	Подп.	Дата							
Архитектор		Терешкина				Методический центр						
Рук. зрелых		Надежныи										
ГИП		Балдин										
						Фасад по ул. Смирнова						
		Статья	Лист	Листовъ	ООО "Архспилль" г. Иваново							
		ГЛА	1	5								