

Согласовано

Взам. инв. №

Подп. и дата

Инв. № подл.


Спецификация элементов заполнения проемов					
Поз.	Обозначение	Наименование	Кол.	Масса, ед., кг	Примечание
Окна					
ОК 1	Индивидуальное изготовление	1660x2130	6		ПВХ(70мм), 2-х камерный стеклопакет (40мм) в составе низко-эмиссионное стекло, профиль 70 мм, внешняя ламинация, ручки с ключом("детские замки")
ОК 2	Индивидуальное изготовление	1660x1370	3		
ОК 3	Индивидуальное изготовление	1660x1750	3		
ОК 4	Индивидуальное изготовление	1660x920	5		
ОК 5	Индивидуальное изготовление	1000x1500	1		
Двери					
1	Индивидуальное изготовление	ДГ 21х10 (устанавливаются доводчики №25, h.34, 4шт).	4		Стальные
	Индивидуальное изготовление	ДГ 21х10	4		Алюминиевые
2	Индивидуальное изготовление	ДГ 21х9 (деревянные, шпонированный массив, с установкой наличников)	13		
3	Индивидуальное изготовление	ДГ 20х8	7		Алюминиевые
4	Индивидуальное изготовление	ДГ 18х7	2		Алюминиевые
5	Индивидуальное изготовление	ДГ 18х6	1		Алюминиевые

Экспликация полов

	Схема пола или тип пола по серии	Данные элементов** пола (наименование, толщина, основание и др.), мм	Площадь, м ²
Этаж, на отм. 0,000			
1,2,3,5,8,11,15,16		- Коммерческий Линолеум – 5 мм - Выравнивающий слой ГВЛ (напольный) (2 слоя)–20мм - основание пола	146,14
6,14,18,		- Керамогранит с противоскользящим покрытием с сапожком на клею – 10мм - Выравнивающий слой ГВЛ (напольный) (2 слоя)–20мм - основание пола	38,83
7		- линолеум Sportline Standart – 6мм - Выравнивающий слой ГВЛ (напольный) (2 слоя)–20мм - основание пола	41.42
4,9,10,12,13,17,19		- Керамогранит с противоскользящим покрытием с сапожком на клею – 10мм - Выравнивающий слой ГВЛ (напольный) (2 слоя)–20мм - Гидроизоляция, оклеечная рулонная, на бит. мастике - основание пола	45.82

Примечания:

12. К устройству полов приступать после прокладки всех коммуникаций.
13. Полы мокрых помещений должны иметь противоскользящую фактуру.
14. Окно ОК5 в перегородке между помещениями 1 и 2 глухое с зеркальным покрытием со стороны помещения 2

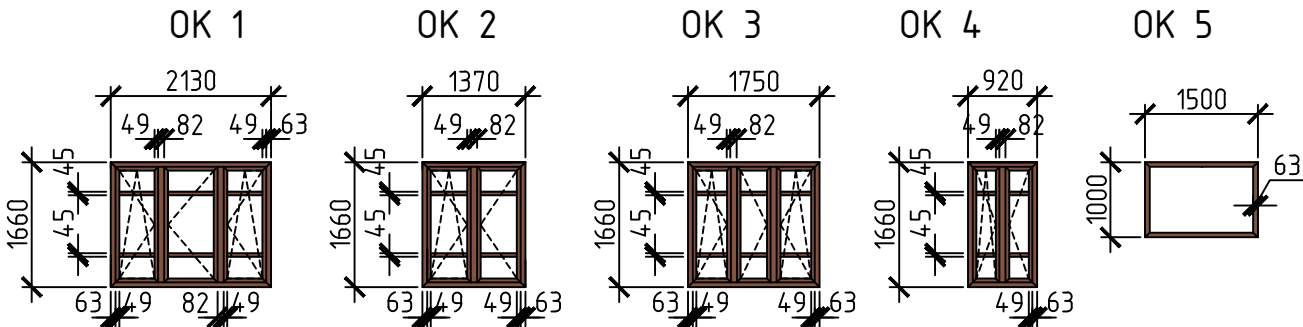

Ведомость отделки помещений. Площадь, м²

Наименование или номер помещения	Вид отделки элементов интерьеров						Примечание			
	Потолок	Пло- щадь	Стены или перегородки	Пло- щадь	Низ стен (панели)	Пло- щадь				
1 этаж, на отм. 0,000										
1.2.5.7.11.16.	подвесной, гипсокартон. шпаклевание , грунтование, водоэмульсионная окраска	153,77	Обшивка ГКЛВ (2 слоя) шпаклевание,грунтование, декоративная штукатурка Bolars ALBA(стены).	115,87	Плинтус ПВХ (142,8 м.п.) Плинтус керамический (сапожок (h=10 см), 136,3 м.п.)		h (отделки)=2,68м			
			По ошибке ГКЛВ : шпаклевание,грунтование, декоративная штукатурка Bolars ALBA(перегородки).	186,1						
4.9.10.12.13.17.19	подвесной, гипсокартон. шпаклевание , грунтование, окраска водостойкая эмалевая	45.82	Обшивка ГКЛВ (2 слоя) грунтование, керамическая плитка(стены).	43,43						
			По ошибке ГКЛВ: грунтование, керамическая плитка(перегородки).	122,31						
3.6.8.14.15.18	подвесной, "Армстронг".	72.62	Обшивка ГКЛВ(2 слоя): Шпаклевание,грунтование, декоративная штукатурка Bolars ALBA(стены).	48,9						h (отделки)=2,68м
			По ошибке ГКЛВ: Шпаклевание,грунтование, декоративная штукатурка Bolars ALBA(перегородки).	125,59						

Примечания:

1. Данный лист см. совместно с листом АР–8, 9, 10
2. До заказа изделий размеры уточнить по месту.
4. Служи оконных проемов выполнить из оцинкованной листовой стали.
5. Окна – ПВХ переплет, двухкамерный стеклопакет следует заказывать в специализированных организациях с уточнением размеров по месту. Подоконные доски – шириной 55 см(30,41 м.п.), отливы – 27,01 м.п..
6. Предусмотреть все створки открывающимися со ступенчатым проветриванием и москитными сетками.
7. Выполнить наружную ламинацию профиля согласно цветового решения.
8. Откосы внутренние выполнить из ГКЛ(шпаклевание, грунтование, окраска водоэмульсионная), общий объем работ составит 42,4 м², наружные оштукатурить, объем работ составит 82,58 м.п.(ширина откоса 15 см.).
9. Все перегородки выполнить согласно альбомов технических решений "Кнауф" с двухслойной обшивкой ГКЛВ. Общий объем работ составит 217 м²(Н перегородок = 2,83 м).
10. В помещениях 4,9,10,12,13,17,19 стены и пол обработать противогрибковыми составами. Объем работ 211,56 м²(пол – 45,82 м², стены – 165,7 м²).
11. Окраска балконного блока лестничной площадки –7,5м².

						Капитальный ремонт и приспособление помещений по адресу: г. Иваново, пр. Ленина, д. 102, п. 14–15, 2 этаж для нужд детского сада с 2–мя группами кратковременного пребывания			
Изм.	Кол. уч.	Лист	№ док.	Подп.	Дата				
ГИП	Марковский					Детский сад	Стадия	Лист	Листов
Разработ	Малышев						ПД	6	
Проверил	Курский								
						Спецификация элементов заполнения проемов,Ведомость отделки помещений	ООО "СК БИОНТ" г. Иваново		