


Фото 1 фасад по пр. Ленина



Фото 2 дворовый фасад



Фото 3 Дворовый фасад

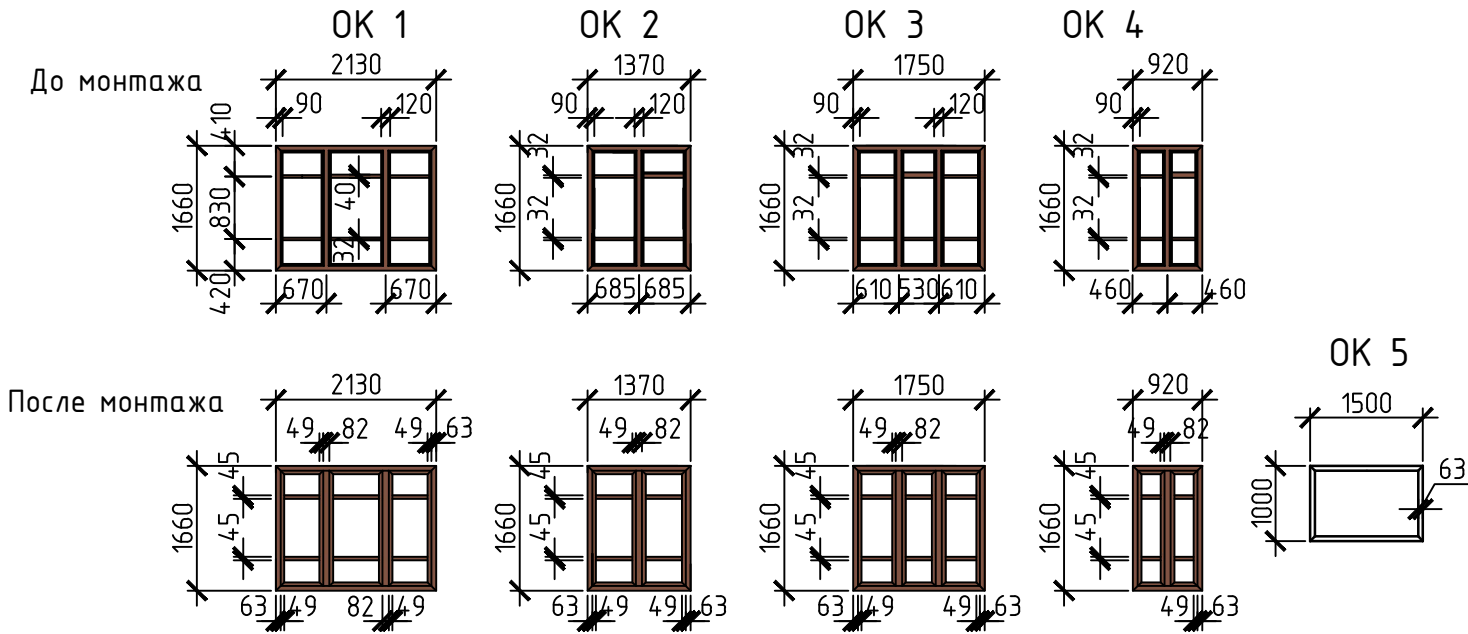

						Капитальный ремонт и приспособление помещений по адресу: г. Иваново, пр. Ленина, д. 102, п. 14-15, 2 этаж для нужд детского сада с 2-мя группами кратковременного пребывания			
Изм.	Кол. уч.	Лист	№ док.	Подп.	Дата	Детский сад	Стадия	Лист	Листов
ГИП	Марковский						ПД	7	
Разработ	Мальшев					Фотофиксация. Внешний вид окон.	ООО "СК БИОНТ" г. Иваново		
Проверил	Курский								