
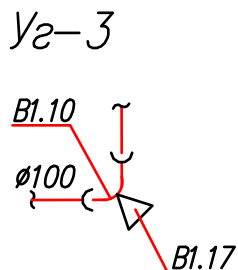


Инв. N подл. Подпись и дата. Взамен инв. N

М 1:500 по горизонтали
М 1:100 по вертикали

Отметка низа или лотка трубы	126,600
Проектная отметка земли	
Натурная отметка земли	129,10
Обозначение трубы и тип изоляции	Труба ЧШГВ-100х6000 ТУ 1461-037-50254094-2004
Основание	грунтовое плоское
Длина	Уклон
138,7	1,8%
Расстояние	8,3
Номер колодца, точки, угла поворота	44,6%

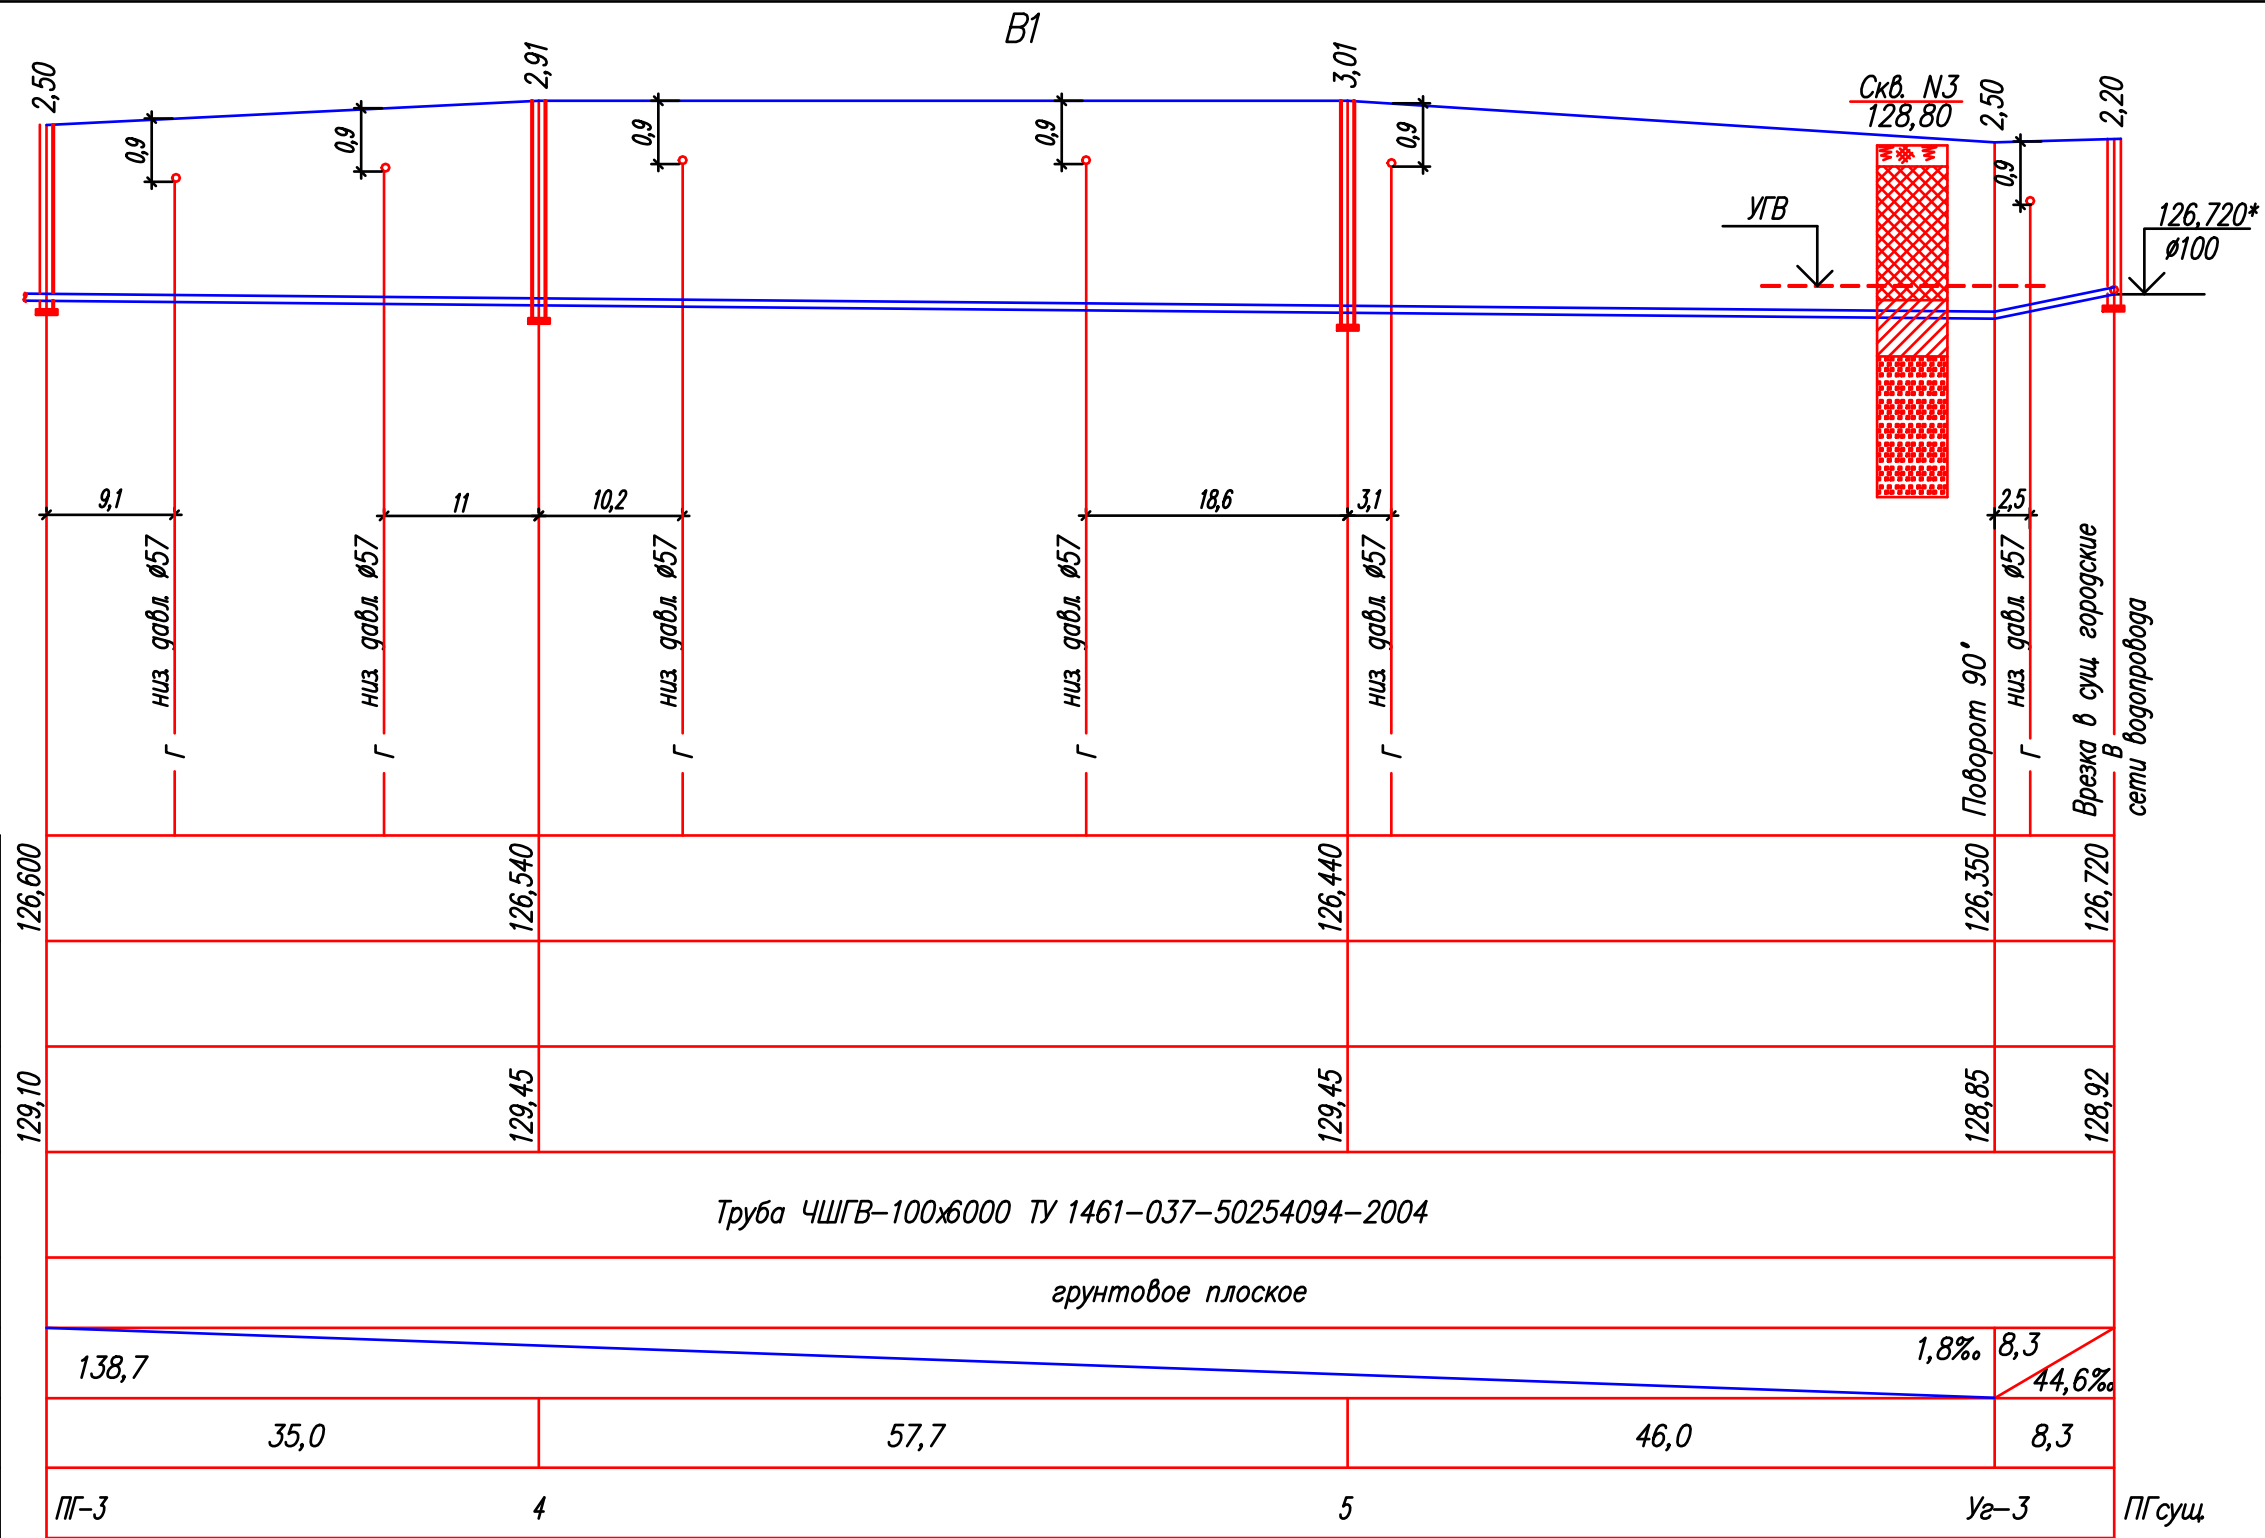

3-ПС/48П/12-3-НВ					
Корректировка проектно-сметной документации "Строительство водопровода с установкой водоразборной колонки" в районе дома 23 по пер. 4-му Кирпичному					
1	-	Нов.	14-13	04.13	
Изм.	Кол.	Лист	Идок	Подпись	Дата
Разраб.	Боб			04.13	
Проверил	Волоцкая			04.13	
Гл. спец.	Жукова			04.13	
Нач. отд.	Рощина			04.13	
ГИП	Кручинин			04.13	
Н. контр.	Кручинина			04.13	
Сети наружные					стадия
					лист
					листов
Профиль сети В1 от ПГ-3 до ПГсуц					6
ООО СКБ "Проект" г. Иваново					