План серверной
(защита объема серверной)

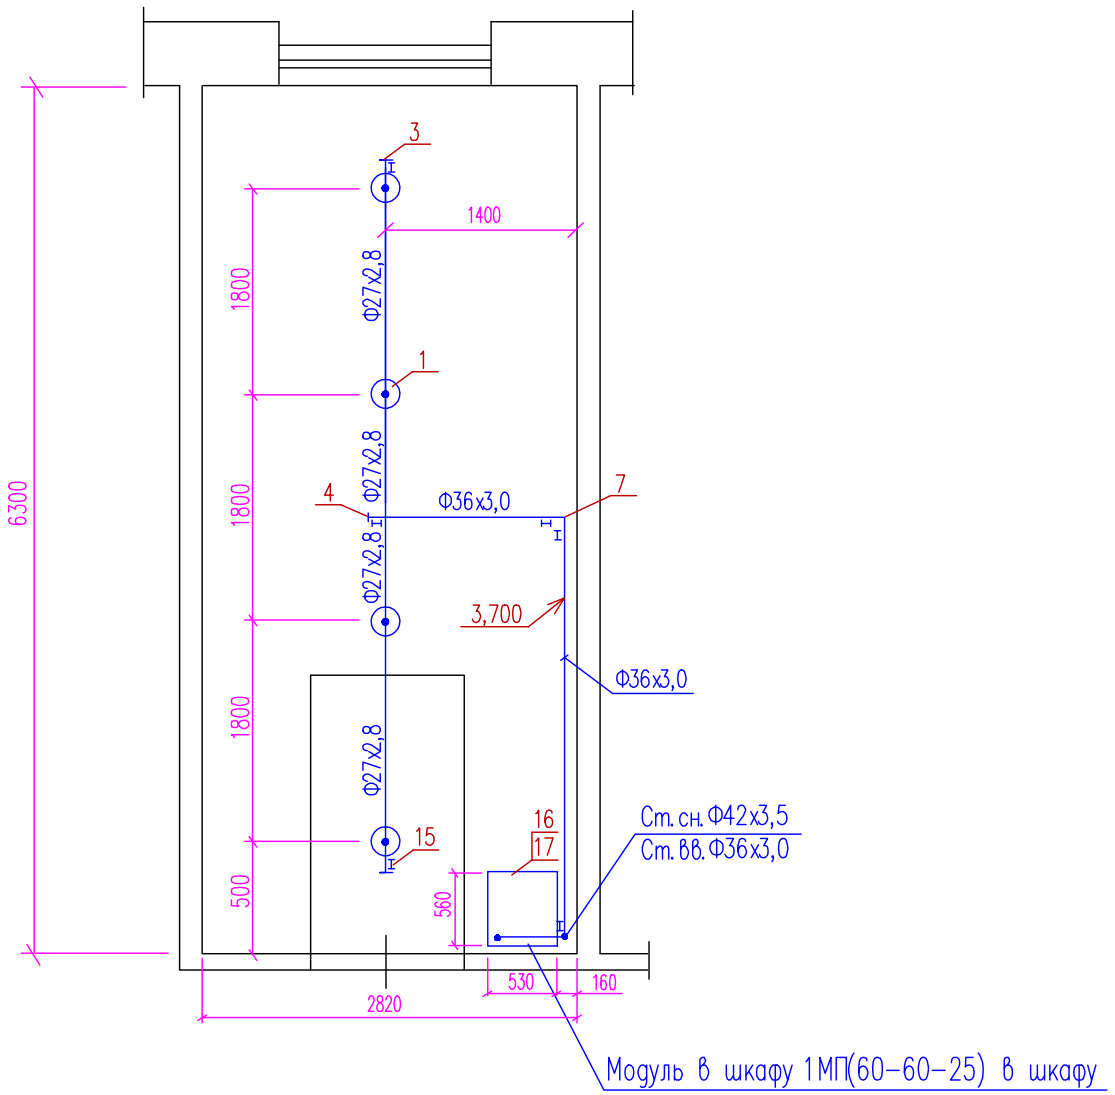

План серверной
(защита пространства под фальшполом)

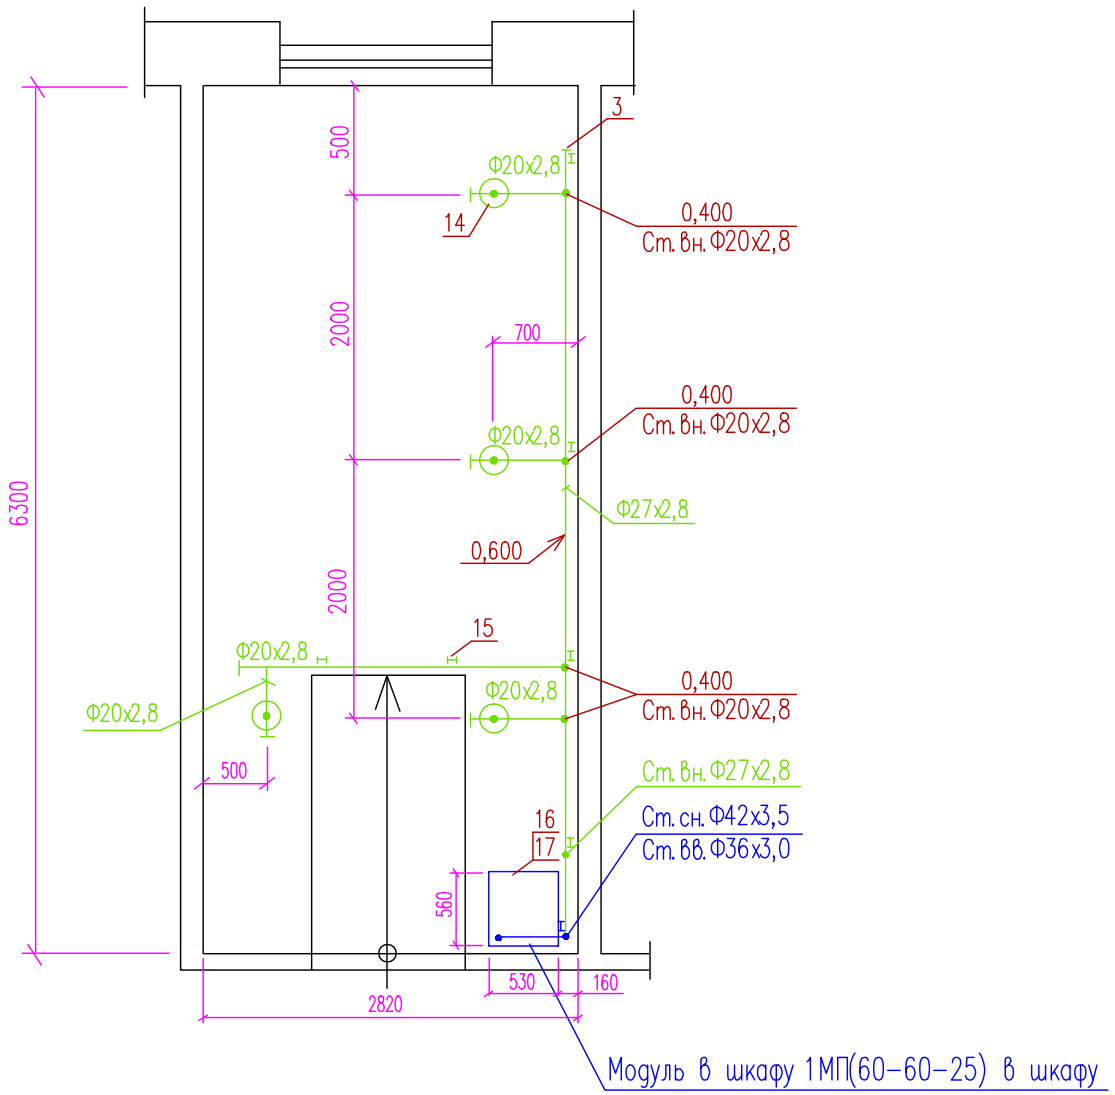

1. Данный лист разработан на основании чертежей, предоставленных заказчиком.
2. Данный лист смотри совместно с листом 11 стадии "Проектная документация".
3. Трубопроводы установки должны быть заземлены (занулены). Знак и место заземления – по ГОСТ21130.
4. Соединения трубопроводов в установке должны быть сварными. Трубопроводы и шкаф должны быть надежно закреплены.
5. Спецификацию к данному листу см. листы 5,6.
6. Отметки прокладки трубопроводов и линейные размеры расположения насадков допускается уточнять при монтаже.

Изм.	Кол.уч.	Лист	N док.	Подпись	Дата
ГИП		Виноградов			
Н. контр.		Виноградов			
Проверил		Беляев			
Разраб.		Матвеев			

РП/25–2013.АПТ

Серверная МКУ "Управление делами Администрации города Иваново, г.Иваново, пл.Революции , д.6

Установка автоматического пожаротушения	Стадия	Лист	Листов
	РД	4	9
Направление 1. Разводка трубопроводов	ПК "ПРОФИЛАКТИКА"		

Согласовано

Взам. инв. N

Подпись и дата

Инв. N подл.