


Тротуары слева

НД : шир. 1,50м,
мат. а/б, 0 - 200

Разметка на участке:
1.14.1 : 10 м

Дорожные ограждения и направляющие устройства слева
Дорожные ограждения и направляющие устройства по осевой
Горизонтальная дорожная разметка слева
1-я от осевой
Видимость автомобиля в обратном направлении

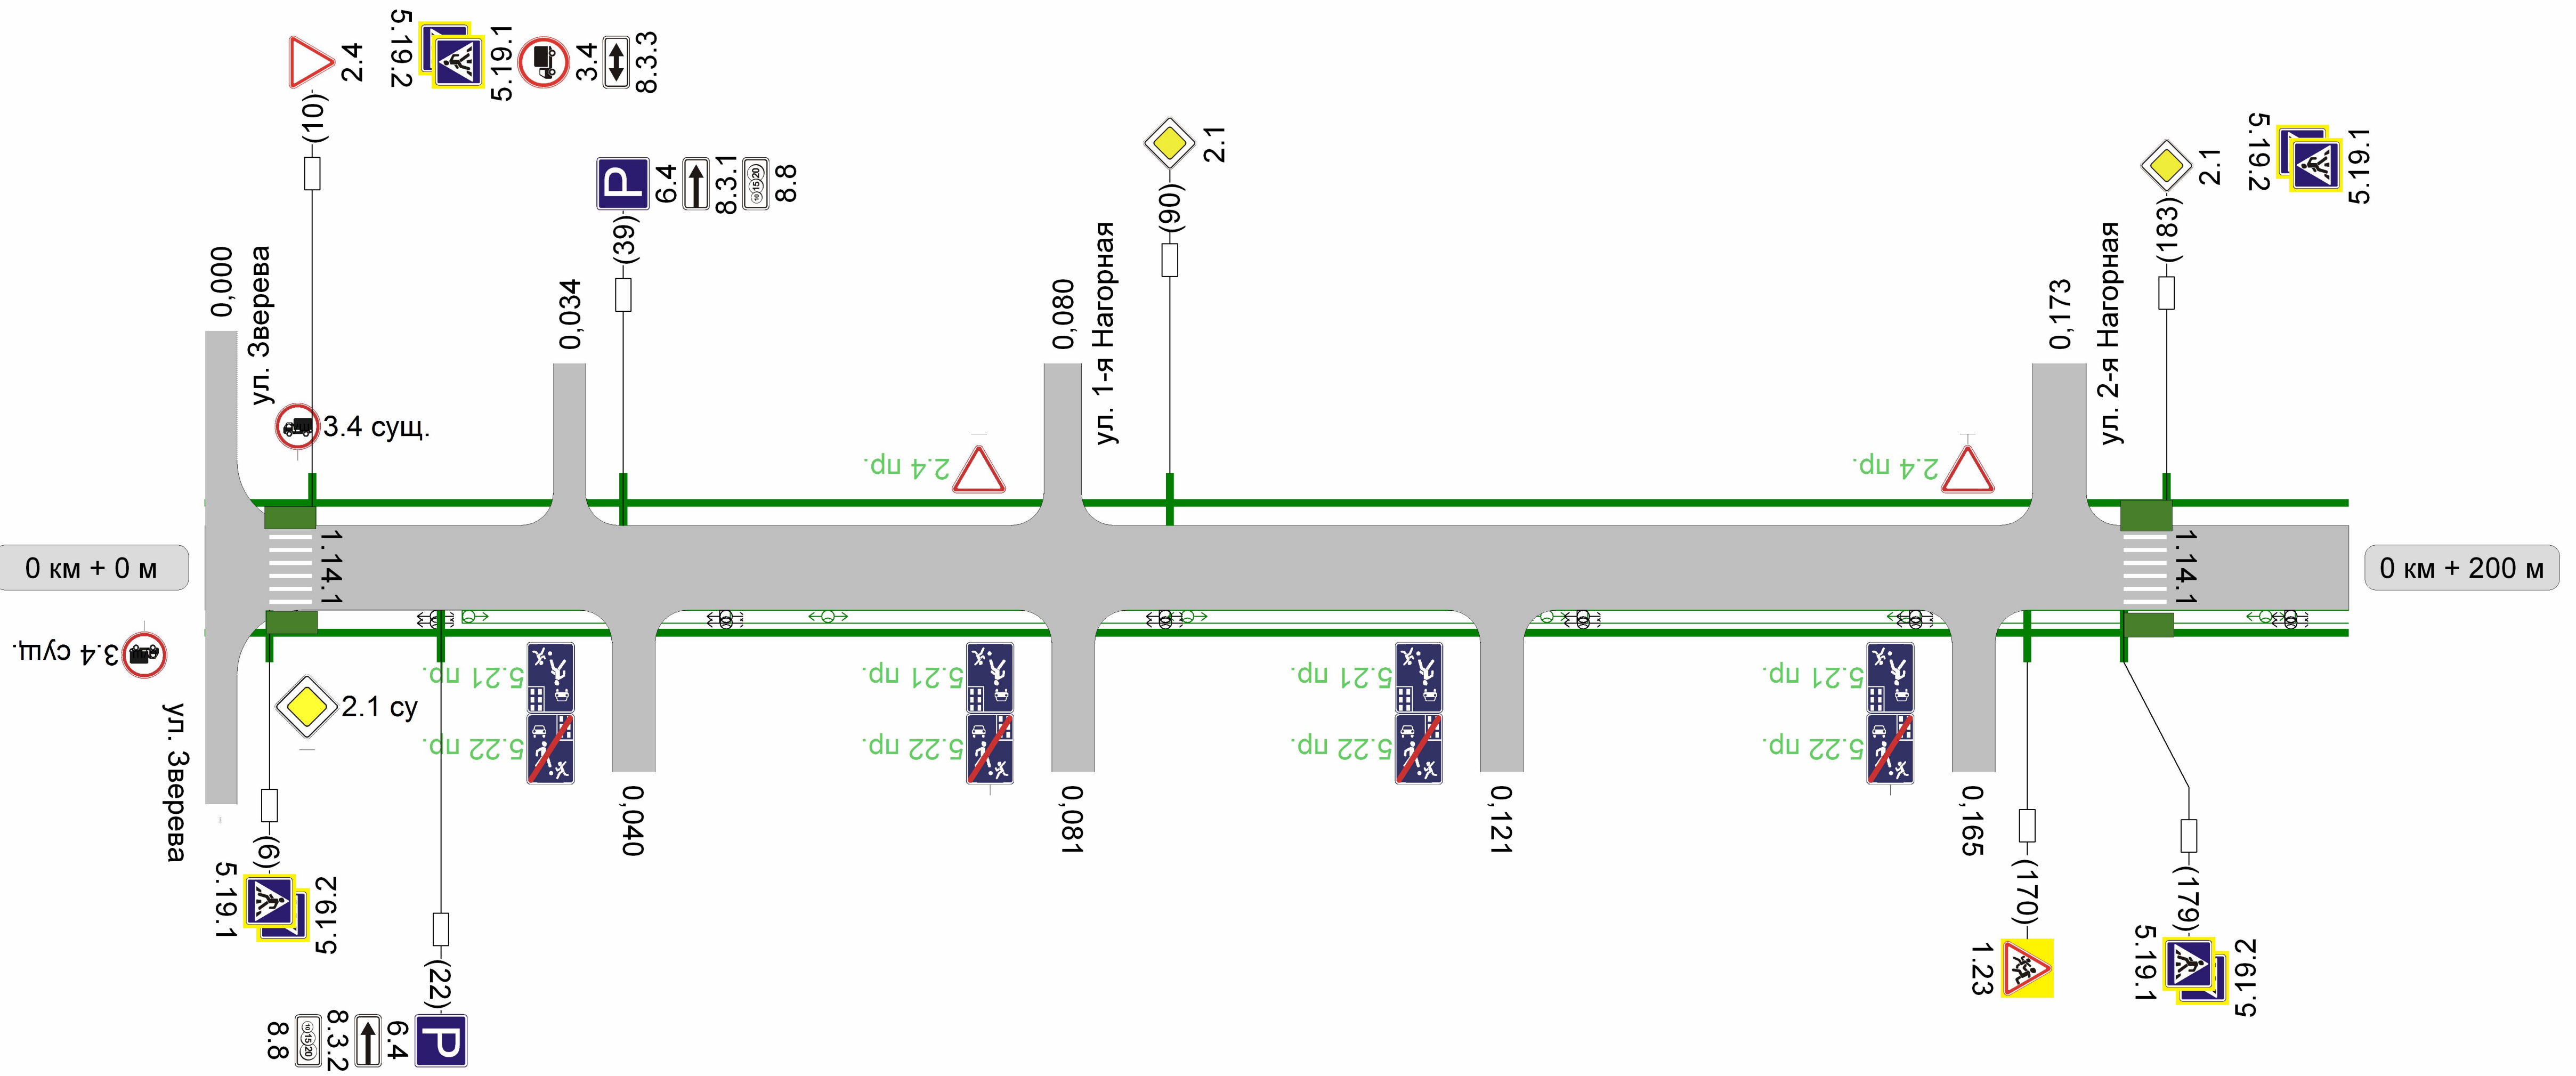


Видимость автомобиля в прямом направлении
Осевая линия
1-ая от осевой
Дорожные ограждения и направляющие устройства справа
Тротуары справа

НД : шир. 1,50м,
мат. а/б, 0 - 200

Тротуары слева	НД : шир. 1,50м, мат. а/б, 200 - 340	НД : ПО (У - 1) 283 - 327	
Дорожные ограждения и направляющие устройства слева			
Дорожные ограждения и направляющие устройства по осевой			
Горизонтальная дорожная разметка слева	1-я от осевой		
Видимость автомобиля в обратном направлении			

Разметка на участке:
1.14.1 : 10 м

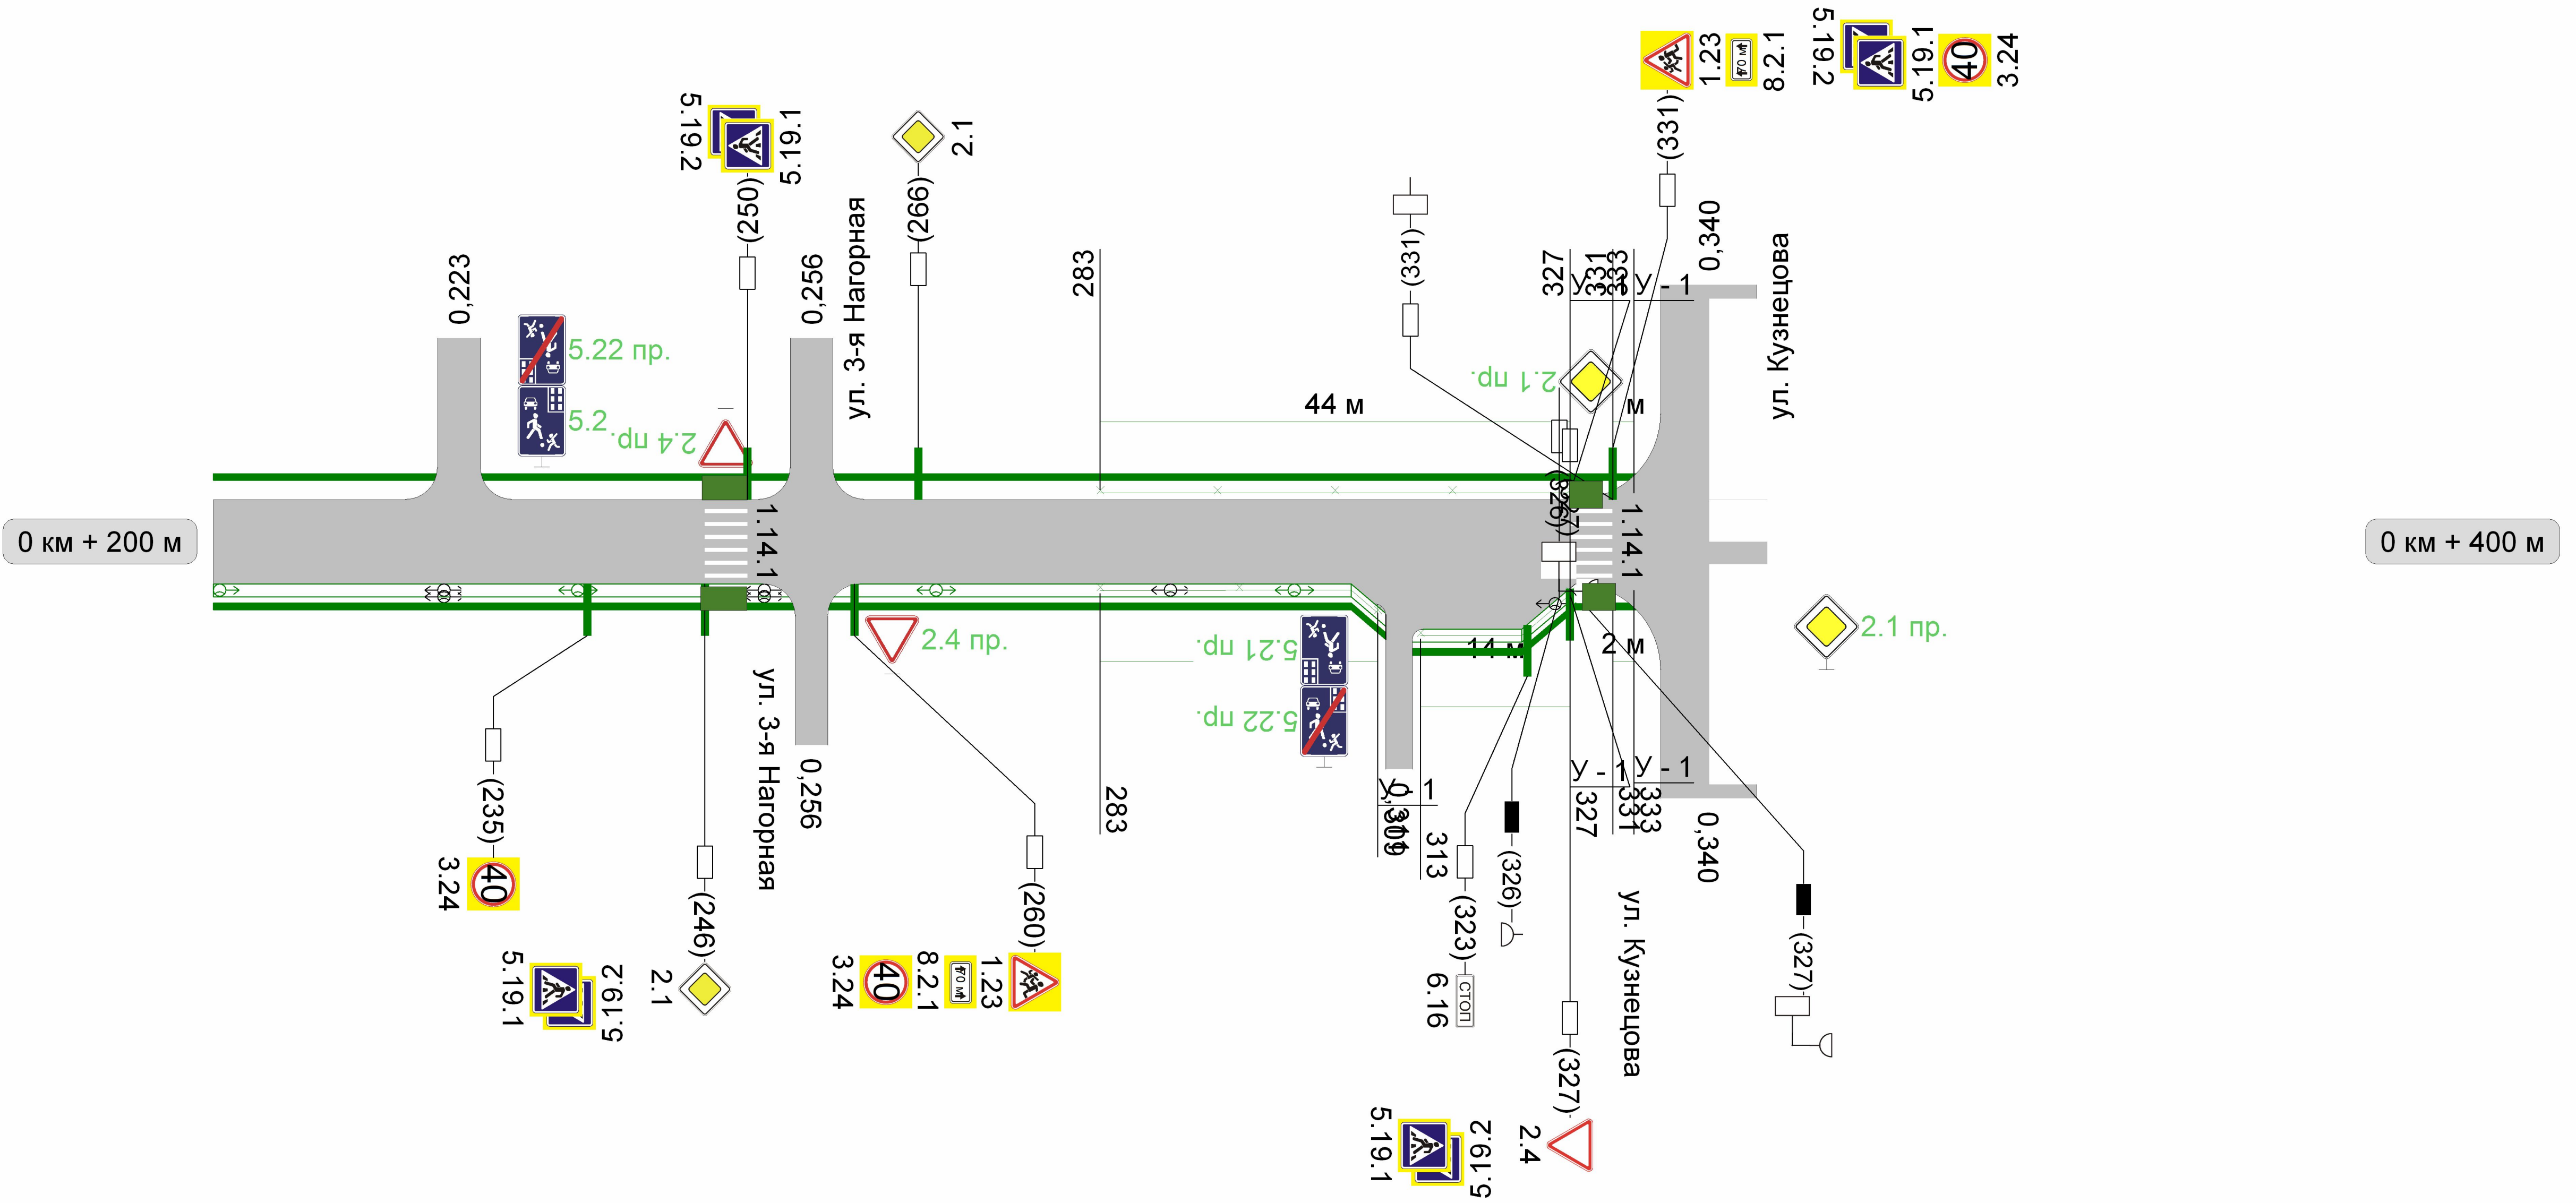

Видимость автомобиля в прямом направлении			
Горизонтальная дорожная разметка справа	Осевая линия		
	1-ая от осевой		
Дорожные ограждения и направляющие устройства справа		НД : ПО (У - 1) 283 - 309	НД : ПО (У - 1) 313 - 327
Тротуары справа	НД : шир. 1,50м, мат. а/б, 200 - 340		