

Тротуары слева


НД : шир. 1,50м,
мат. а/б, 15 - 200

Разметка на участке:
1.14.1 : 14 м

Дорожные ограждения и направляющие устройства слева
Дорожные ограждения и направляющие устройства по осевой
Горизонтальная дорожная разметка слева
1-я от осевой
Видимость автомобиля в обратном направлении

НД : ПО (У - 1)
20 - 178


НД : ПО (У - 1)
192 - 225

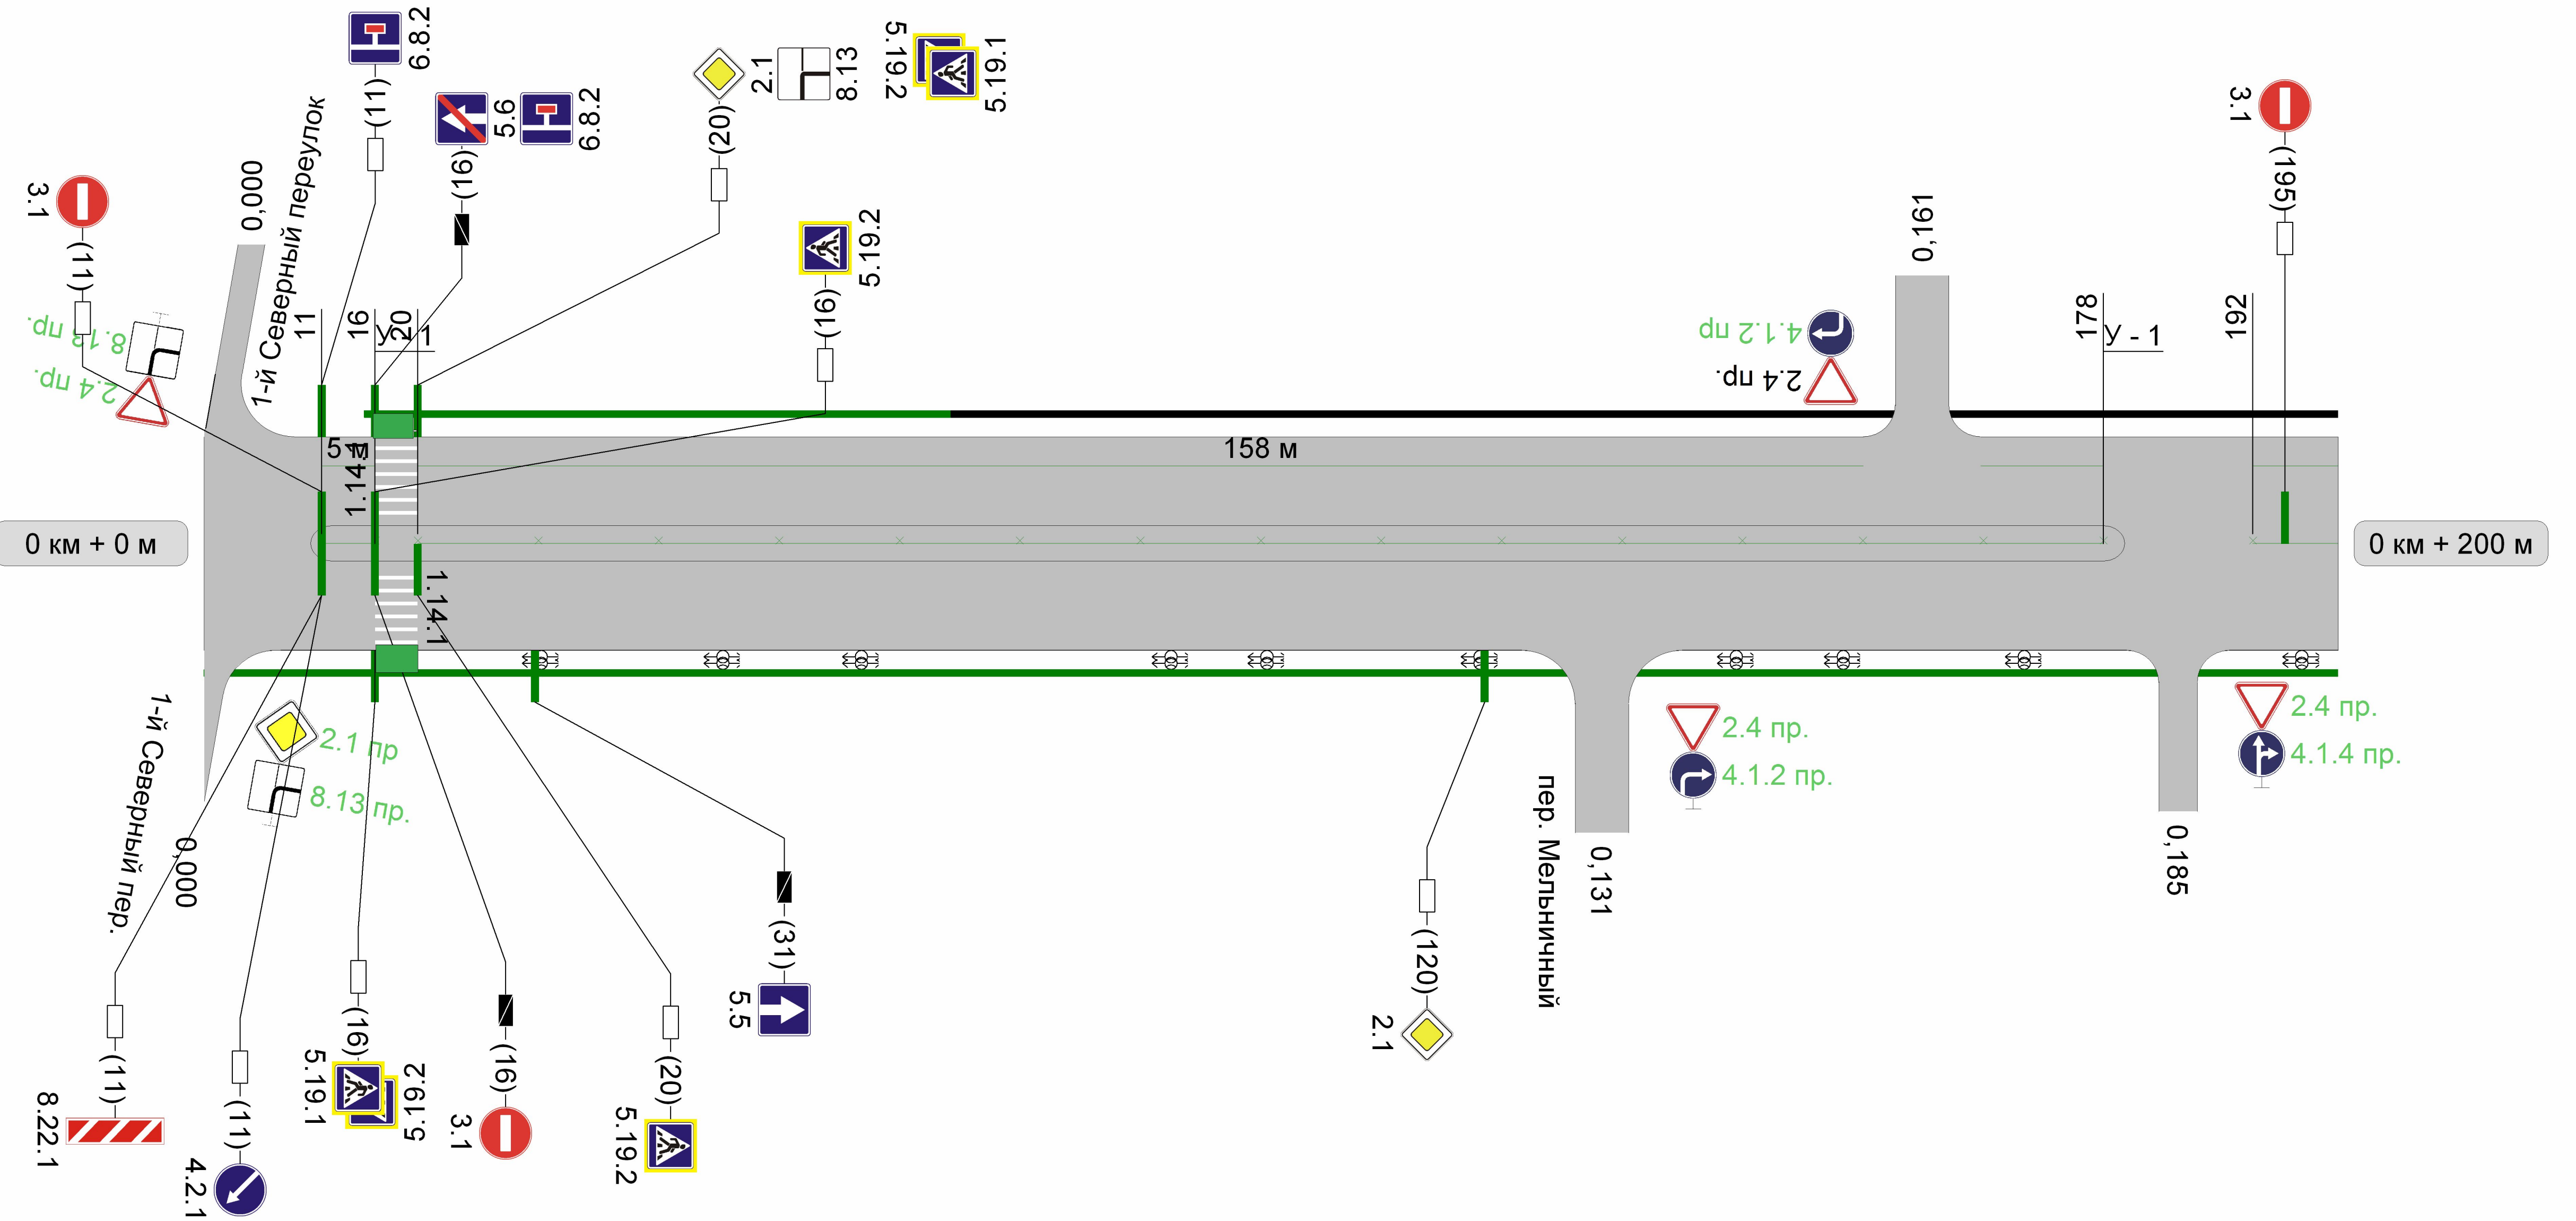

Видимость автомобиля в прямом направлении
Осевая линия
1-ая от осевой
Дорожные ограждения и направляющие устройства справа
Тротуары справа

НД : шир. 1,50м,
мат. а/б, 0 - 200

Тротуары слева	НД : шир. 1,50м, мат. а/б, 200 - 400			Разметка на участке: 1.14.1 : 21 м
Дорожные ограждения и направляющие устройства слева				
Дорожные ограждения и направляющие устройства по осевой	НД : ПО (У - 1) 192 - 225	НД : ПО (У - 1) 259 - 339	НД : ПО (У - 1) 354 - 474	
Горизонтальная дорожная разметка слева	1-я от осевой			
Видимость автомобиля в обратном направлении				

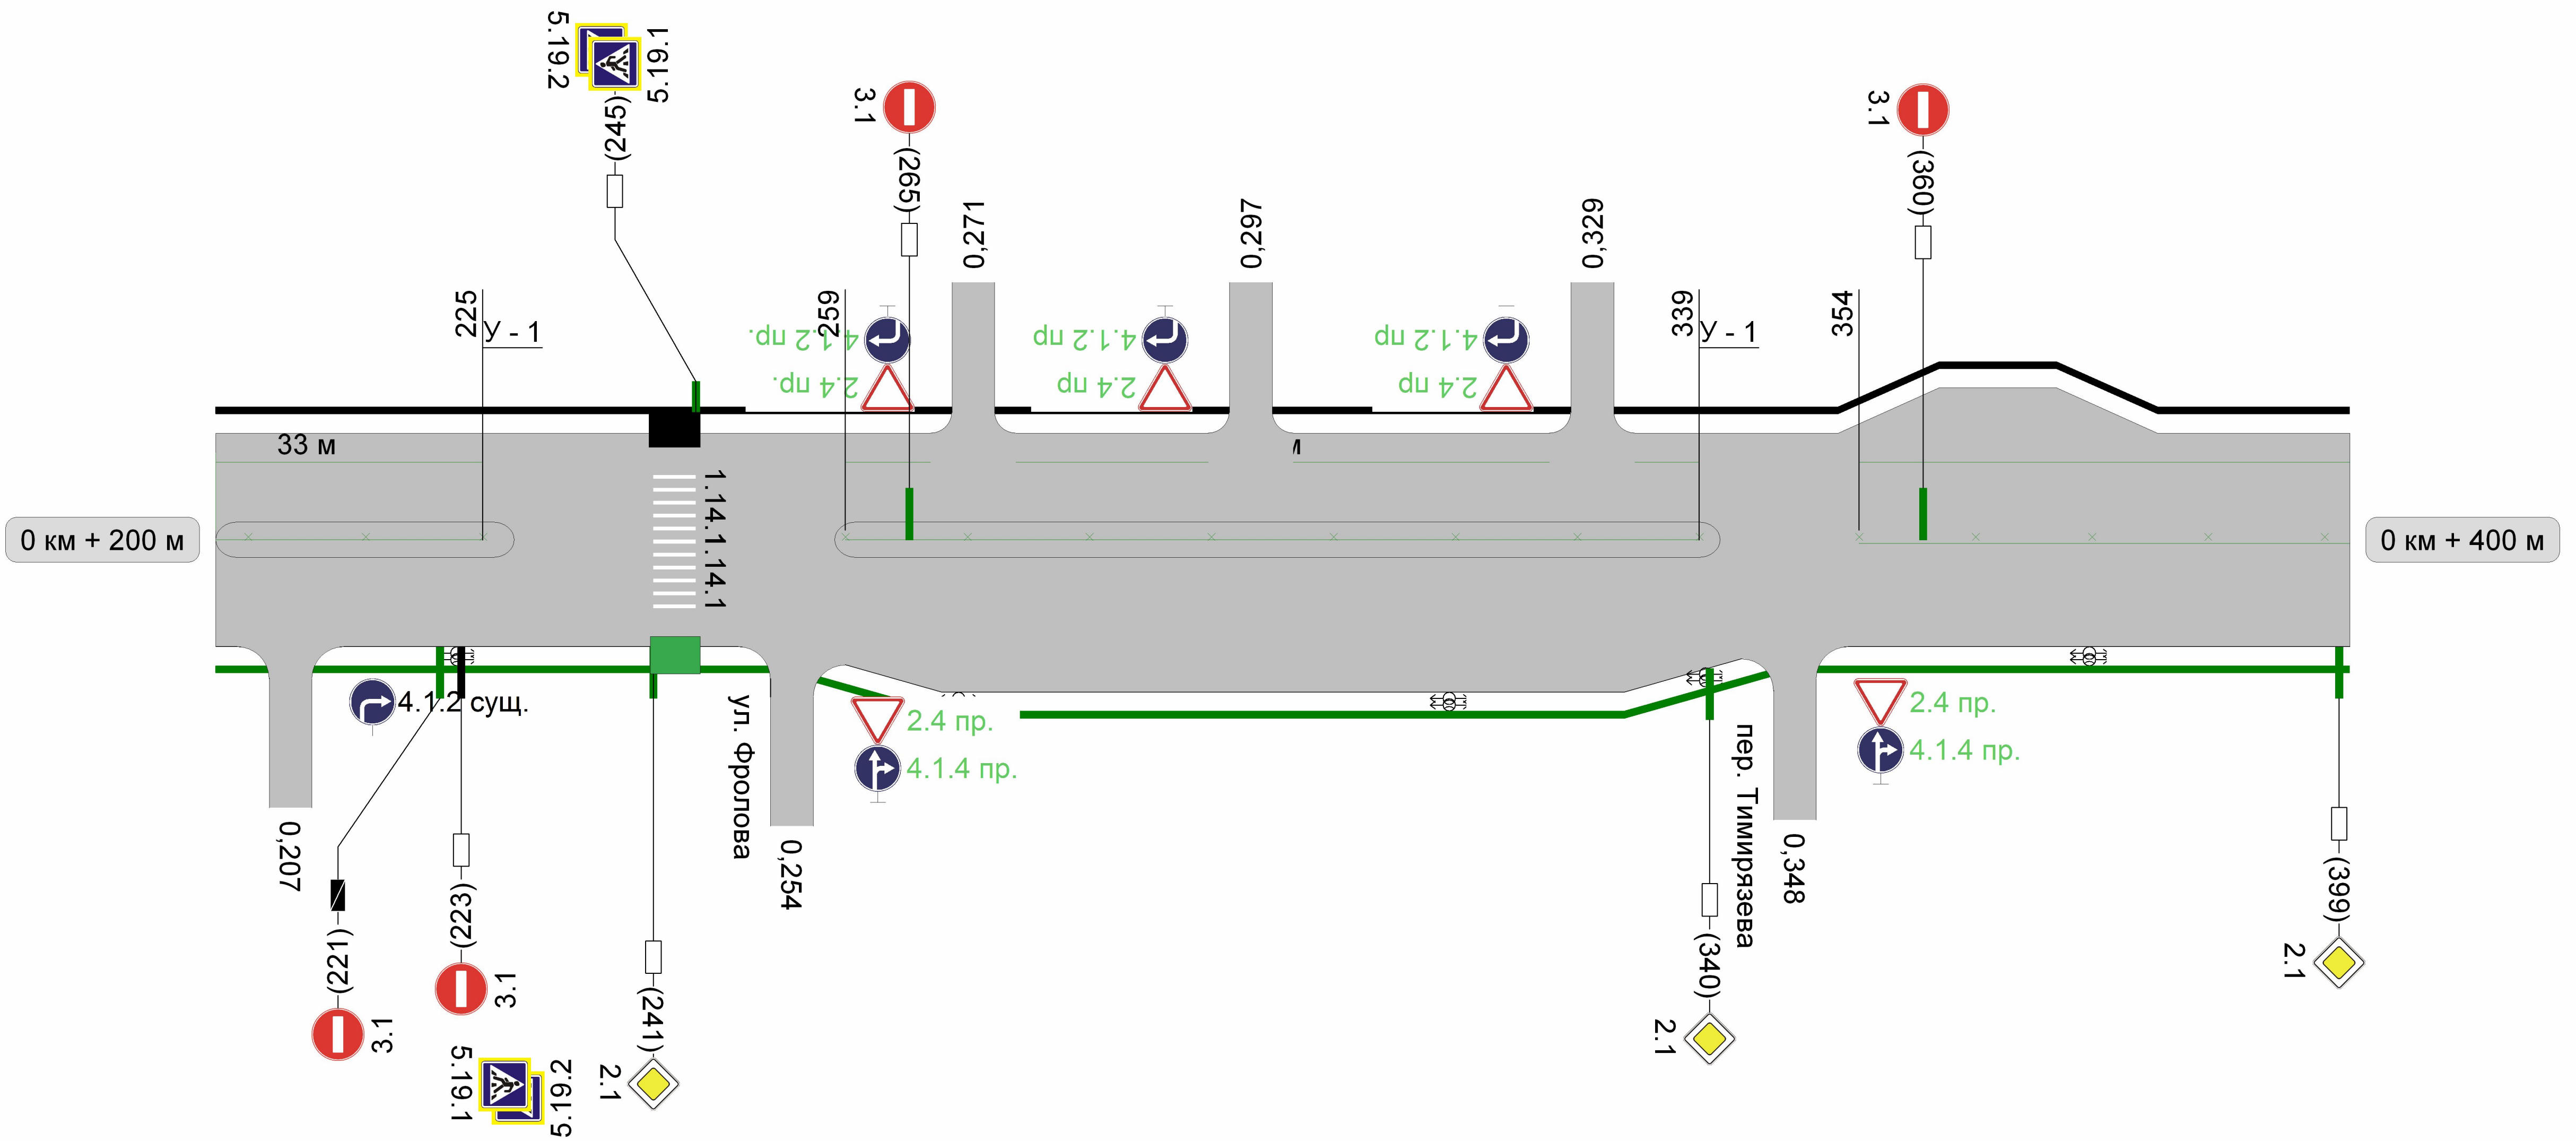

Видимость автомобиля в прямом направлении			
Горизонтальная дорожная разметка справа	Осевая линия		
	1-ая от осевой		
Дорожные ограждения и направляющие устройства справа			
Тротуары справа	НД : шир. 1,50м, мат. а/б, 200 - 400		

Тротуары слева

НД : шир. 1,50м,
мат. а/б, 400 - 600


Разметка на участке:

Дорожные ограждения и направляющие устройства слева
Дорожные ограждения и направляющие устройства по осевой
Горизонтальная дорожная разметка слева
Видимость автомобиля в обратном направлении

НД : ПО (У - 1)
354 - 474

НД : ПО (У - 1)
478 - 483

1.1 : 20 м
1.5 : 23 м
1.6 : 50 м
1.14.1 : 20 м
1.25 : 18 ШТ

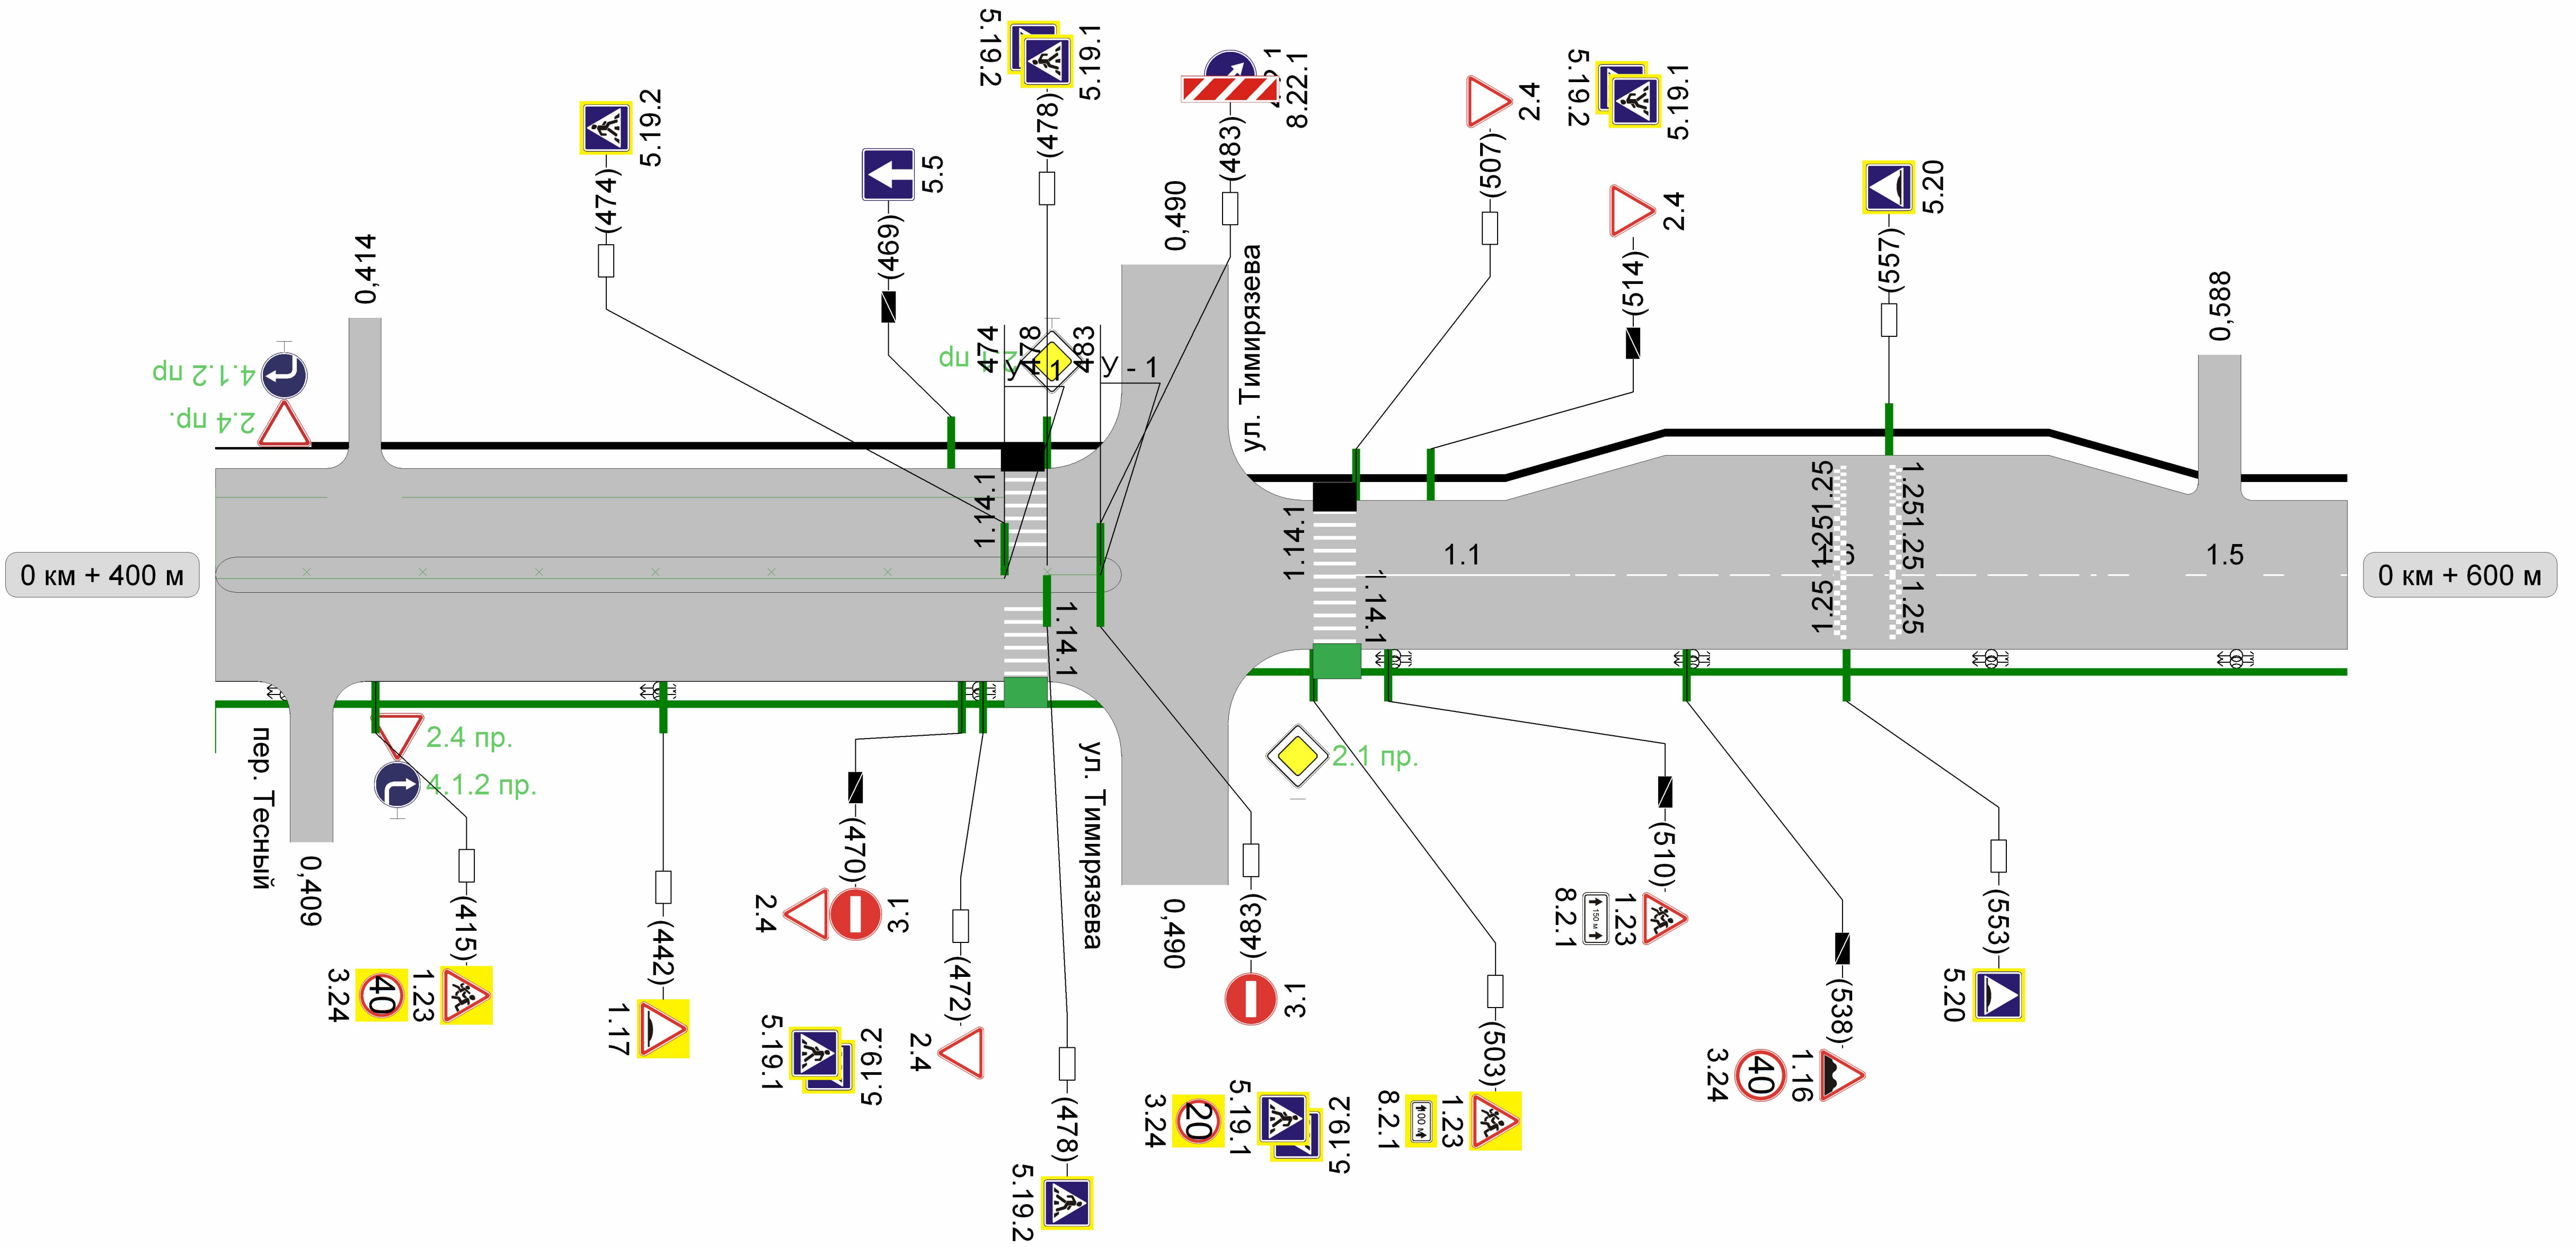

Видимость автомобиля в прямом направлении

Осевая линия
1-ая от осевой

Дорожные ограждения и направляющие устройства справа


Тротуары справа

НД : шир. 1,50м,
мат. а/б, 400 - 600

1.1	1.6	1.5
507 - 527	527 - 577	577 - 600

Тротуары слева	НД : шир. 1,50м, мат. а/б, 600 - 800
Дорожные ограждения и направляющие устройства слева	
Дорожные ограждения и направляющие устройства по осевой	
Горизонтальная дорожная разметка слева	1-я от осевой
Видимость автомобиля в обратном направлении	


Разметка на участке:
1.1 : 35 м
1.5 : 58 м
1.6 : 68 м
1.14.1 : 12 м

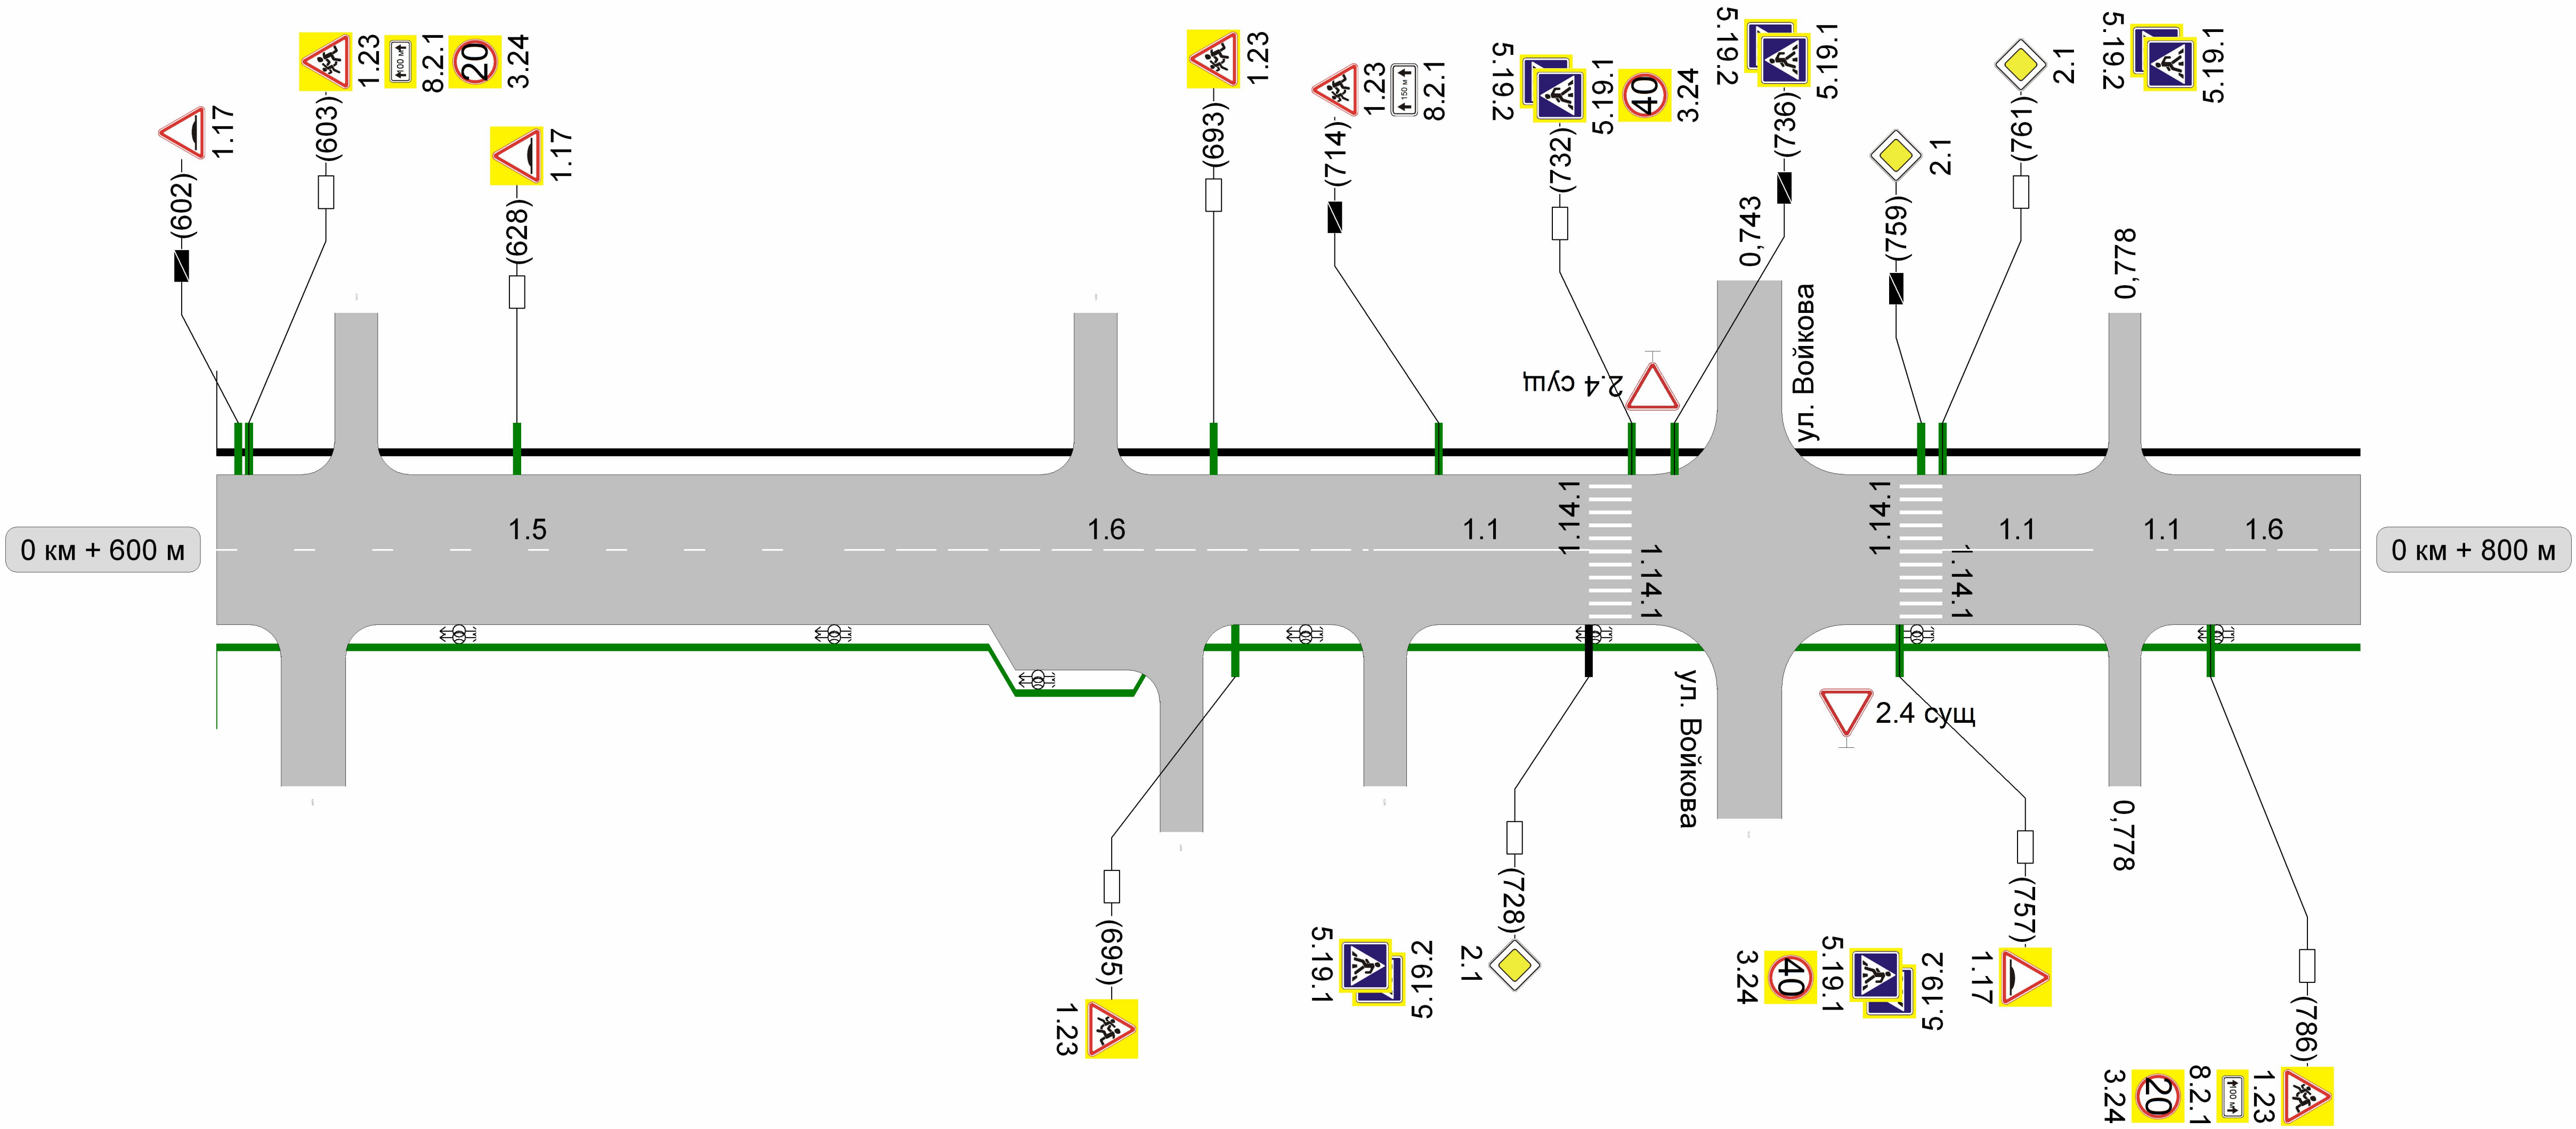

Видимость автомобиля в прямом направлении						
Горизонтальная дорожная разметка справа	Осевая линия	1.5 600 - 658	1.6 658 - 708	1.1 708 - 728	1.1 761 - 775	1.6 782 - 800
	1-ая от осевой					
Дорожные ограждения и направляющие устройства справа						
Тротуары справа	НД : шир. 1,50м, мат. а/б, 600 - 800					

Тротуары слева	НД : шир. 1,50м, мат. а/б, 800 - 1000
Дорожные ограждения и направляющие устройства слева	
Дорожные ограждения и направляющие устройства по осевой	
Горизонтальная дорожная разметка слева	1-я от осевой
Видимость автомобиля в обратном направлении	

Разметка на участке:
 1.5 : 122 м
 1.6 : 78 м
 1.25 : 12 шт

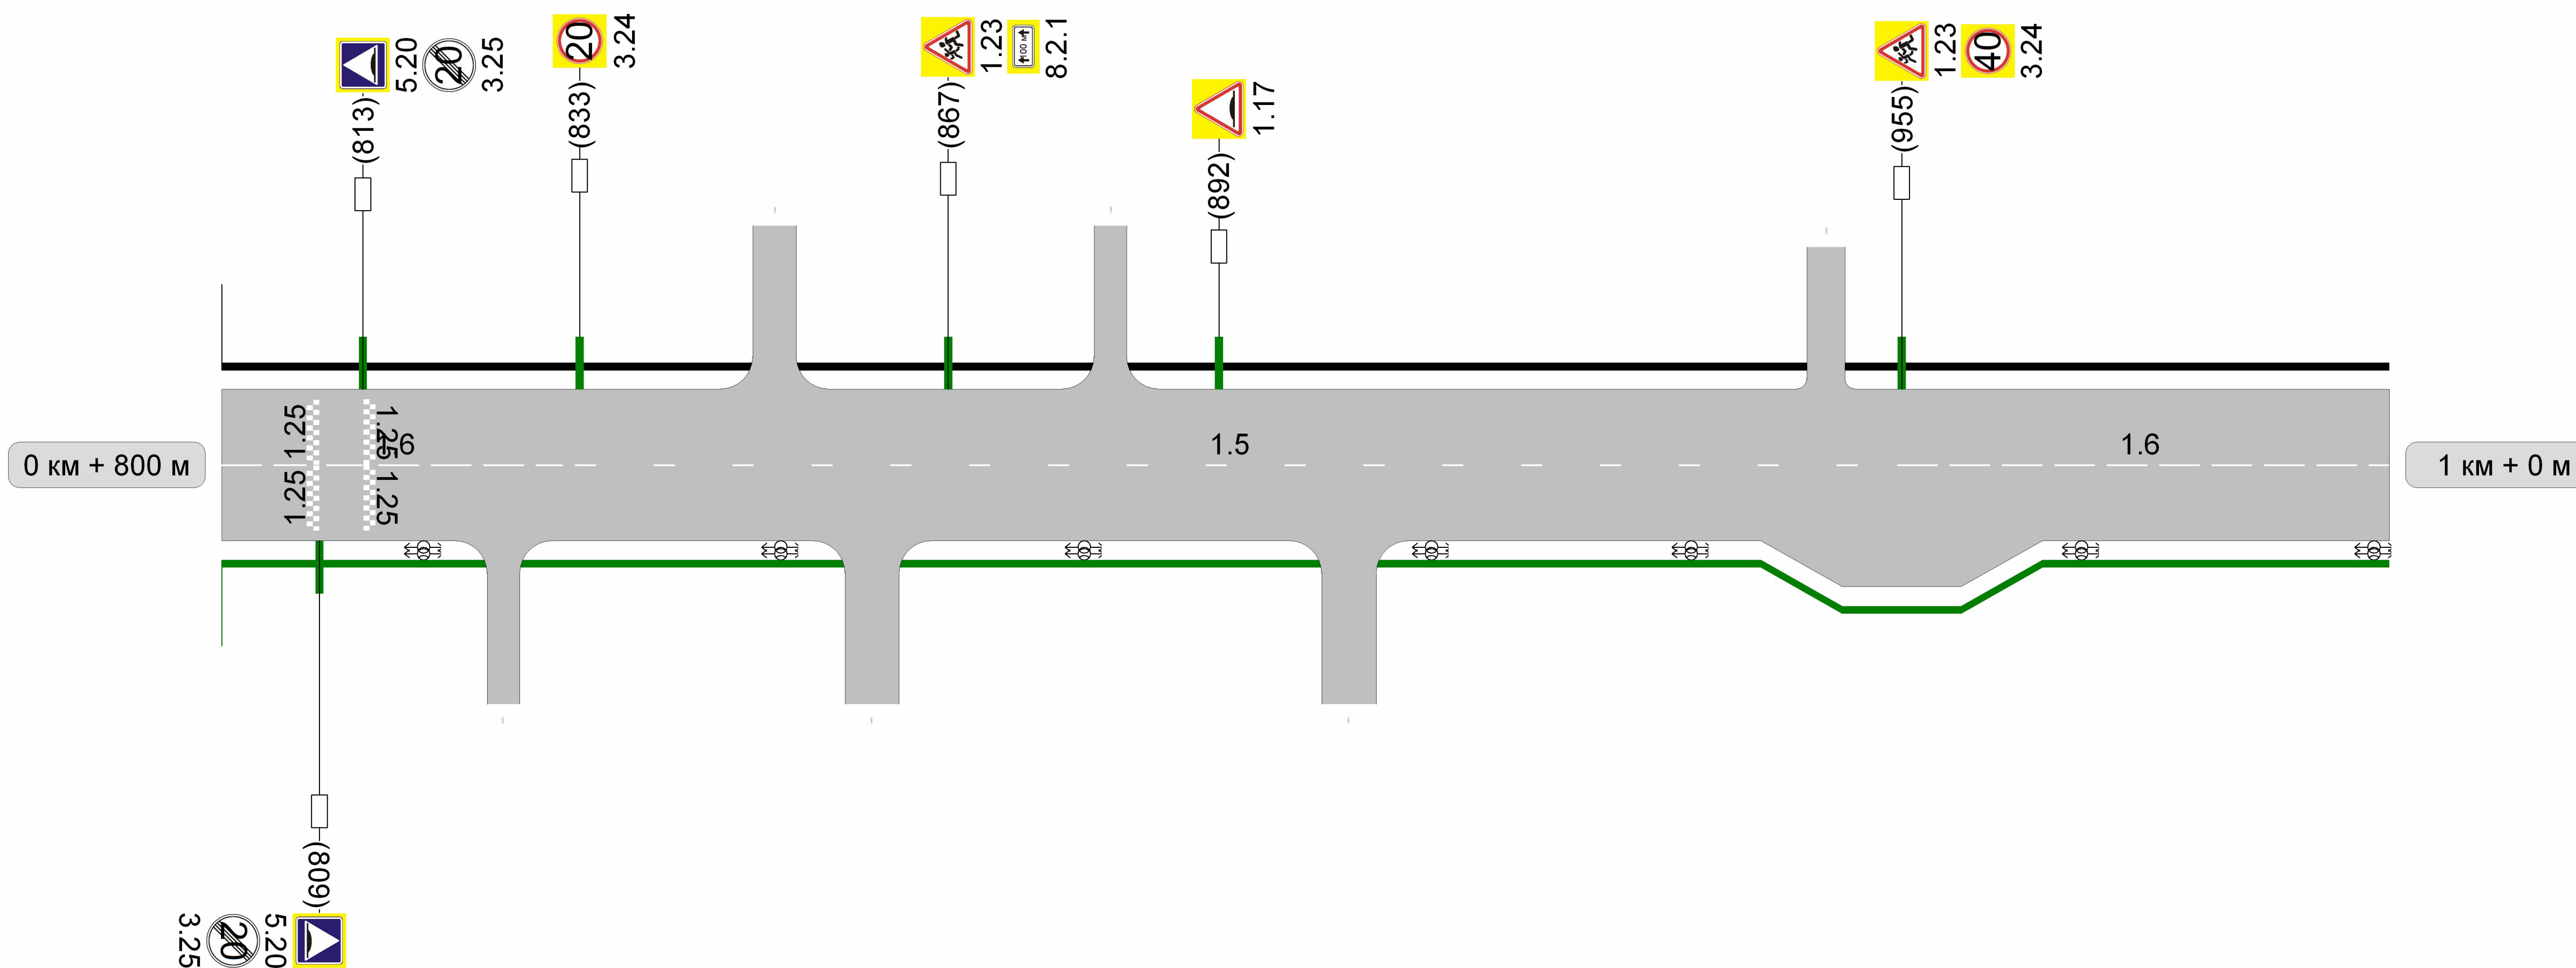

Видимость автомобиля в прямом направлении			
Горизонтальная дорожная разметка справа	Осевая линия	1.6 800 - 832	1.5 832 - 954
	1-ая от осевой		1.6 954 - 1000
Дорожные ограждения и направляющие устройства справа			
Тротуары справа	НД : шир. 1,50м, мат. а/б, 800 - 1000		

Тротуары слева	НД : шир. 1,50м, мат. а/б, 0 - 42	
Дорожные ограждения и направляющие устройства слева		
Дорожные ограждения и направляющие устройства по осевой		
Горизонтальная дорожная разметка слева	1-я от осевой	
Видимость автомобиля в обратном направлении		


Разметка на участке:

1.1 : 12 м

1.6 : 4 м

1.7 : 8 м

1.14.1 : 6 м

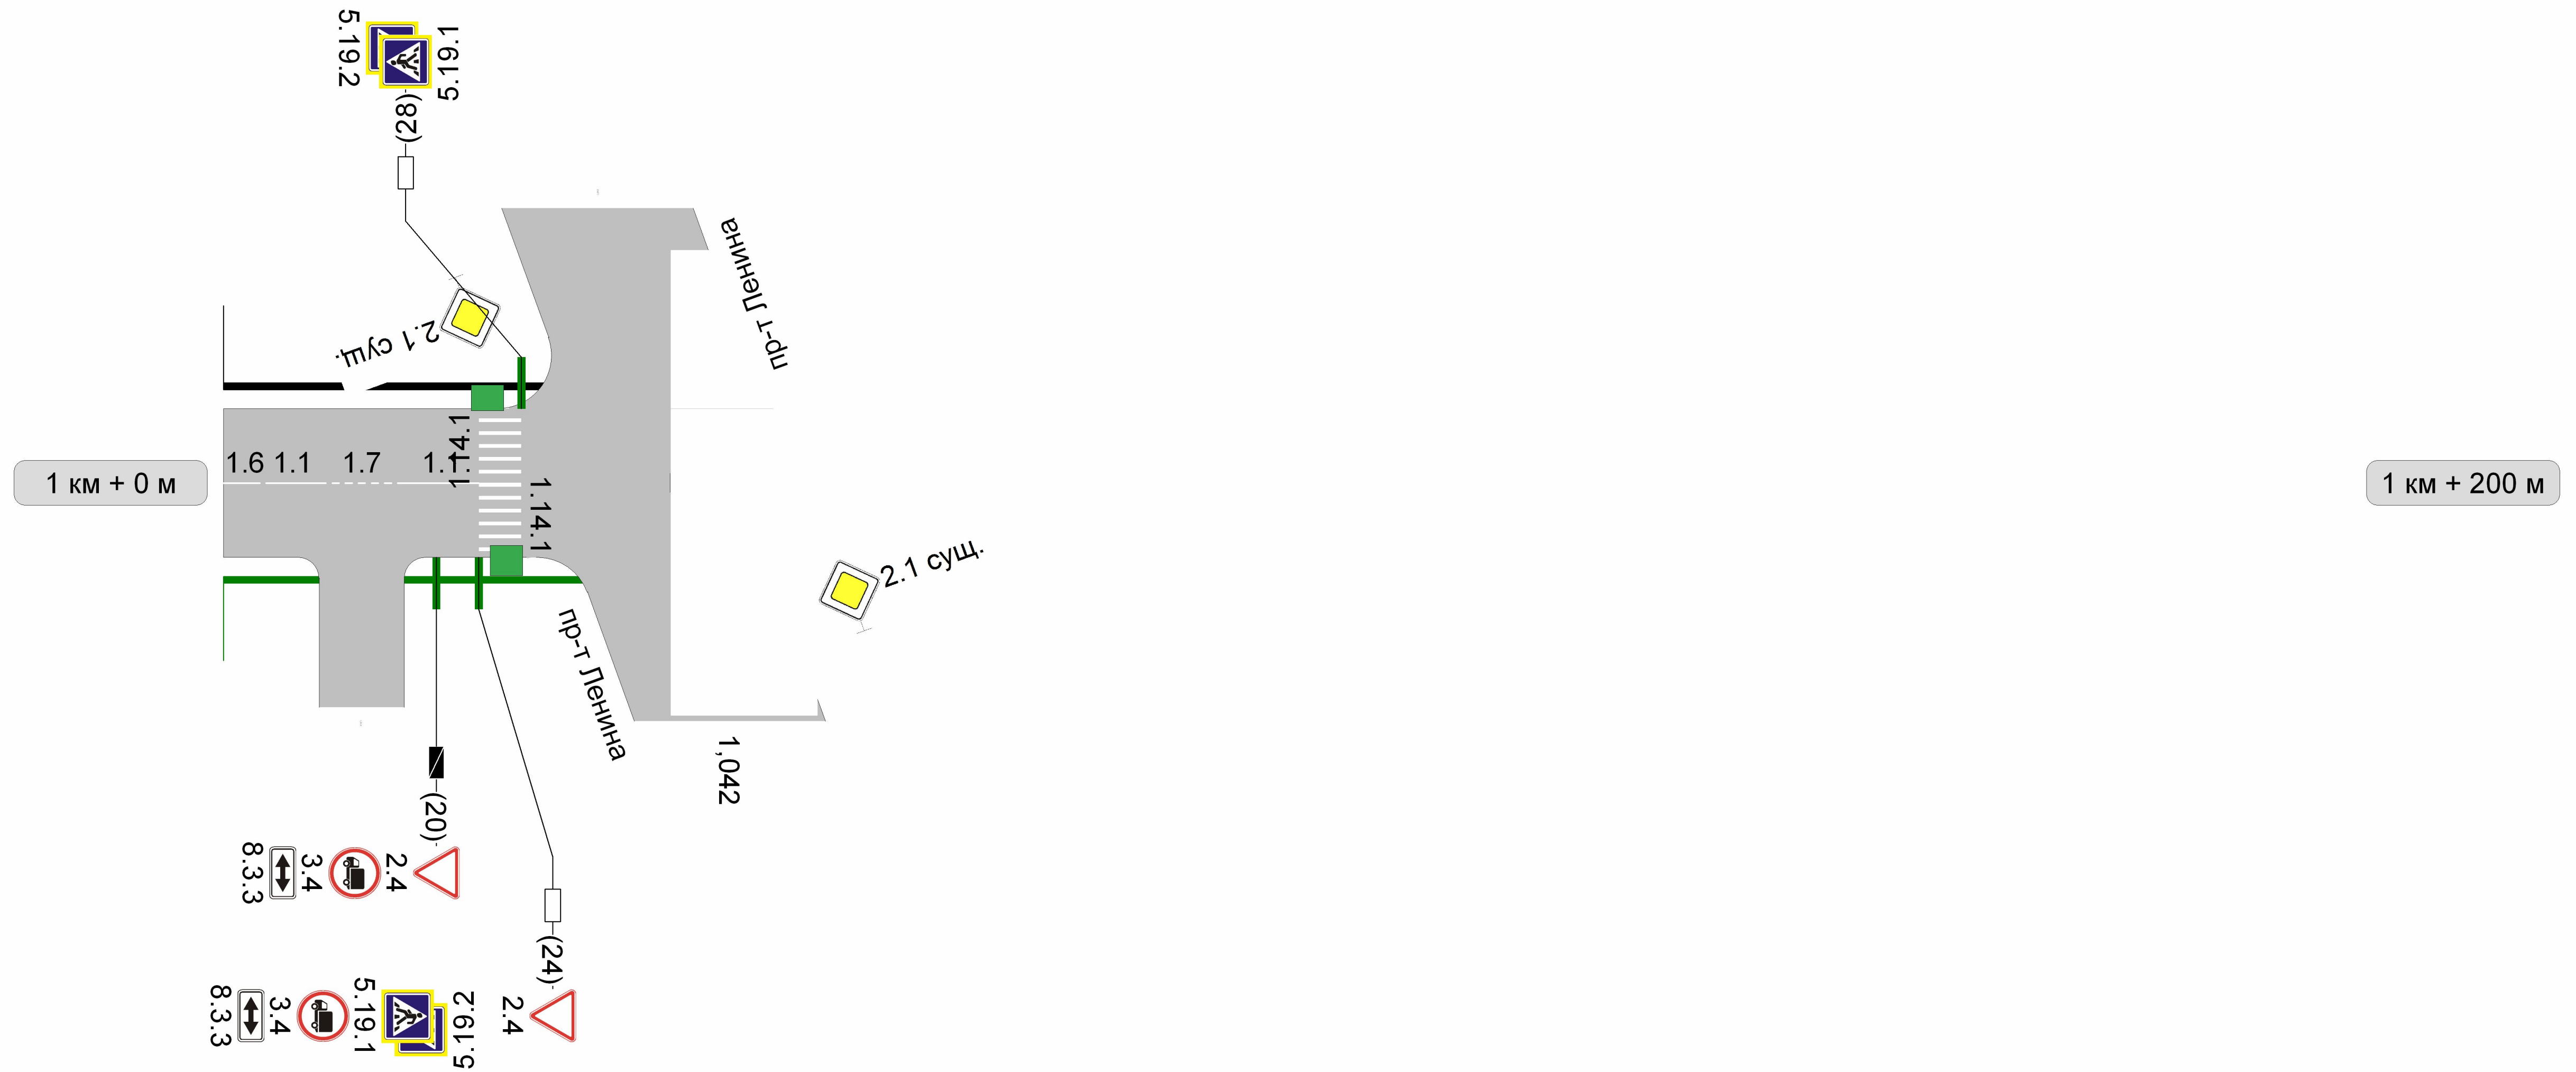

Видимость автомобиля в прямом направлении					
Горизонтальная дорожная разметка справа	Осевая линия	1.6 0 - 4	1.1 4 - 9	1.7 9 - 17	1.1 17 - 24
	1-ая от осевой				
Дорожные ограждения и направляющие устройства справа					
Тротуары справа	НД : шир. 1,50м, мат. а/б, 0 - 42				