


Тротуары слева	НД : шир. 1,00м, мат. , 3 - 200
Дорожные ограждения и направляющие устройства слева	
Дорожные ограждения и направляющие устройства по осевой	
Горизонтальная дорожная разметка слева	1-я от осевой
Видимость автомобиля в обратном направлении	


Разметка на участке:

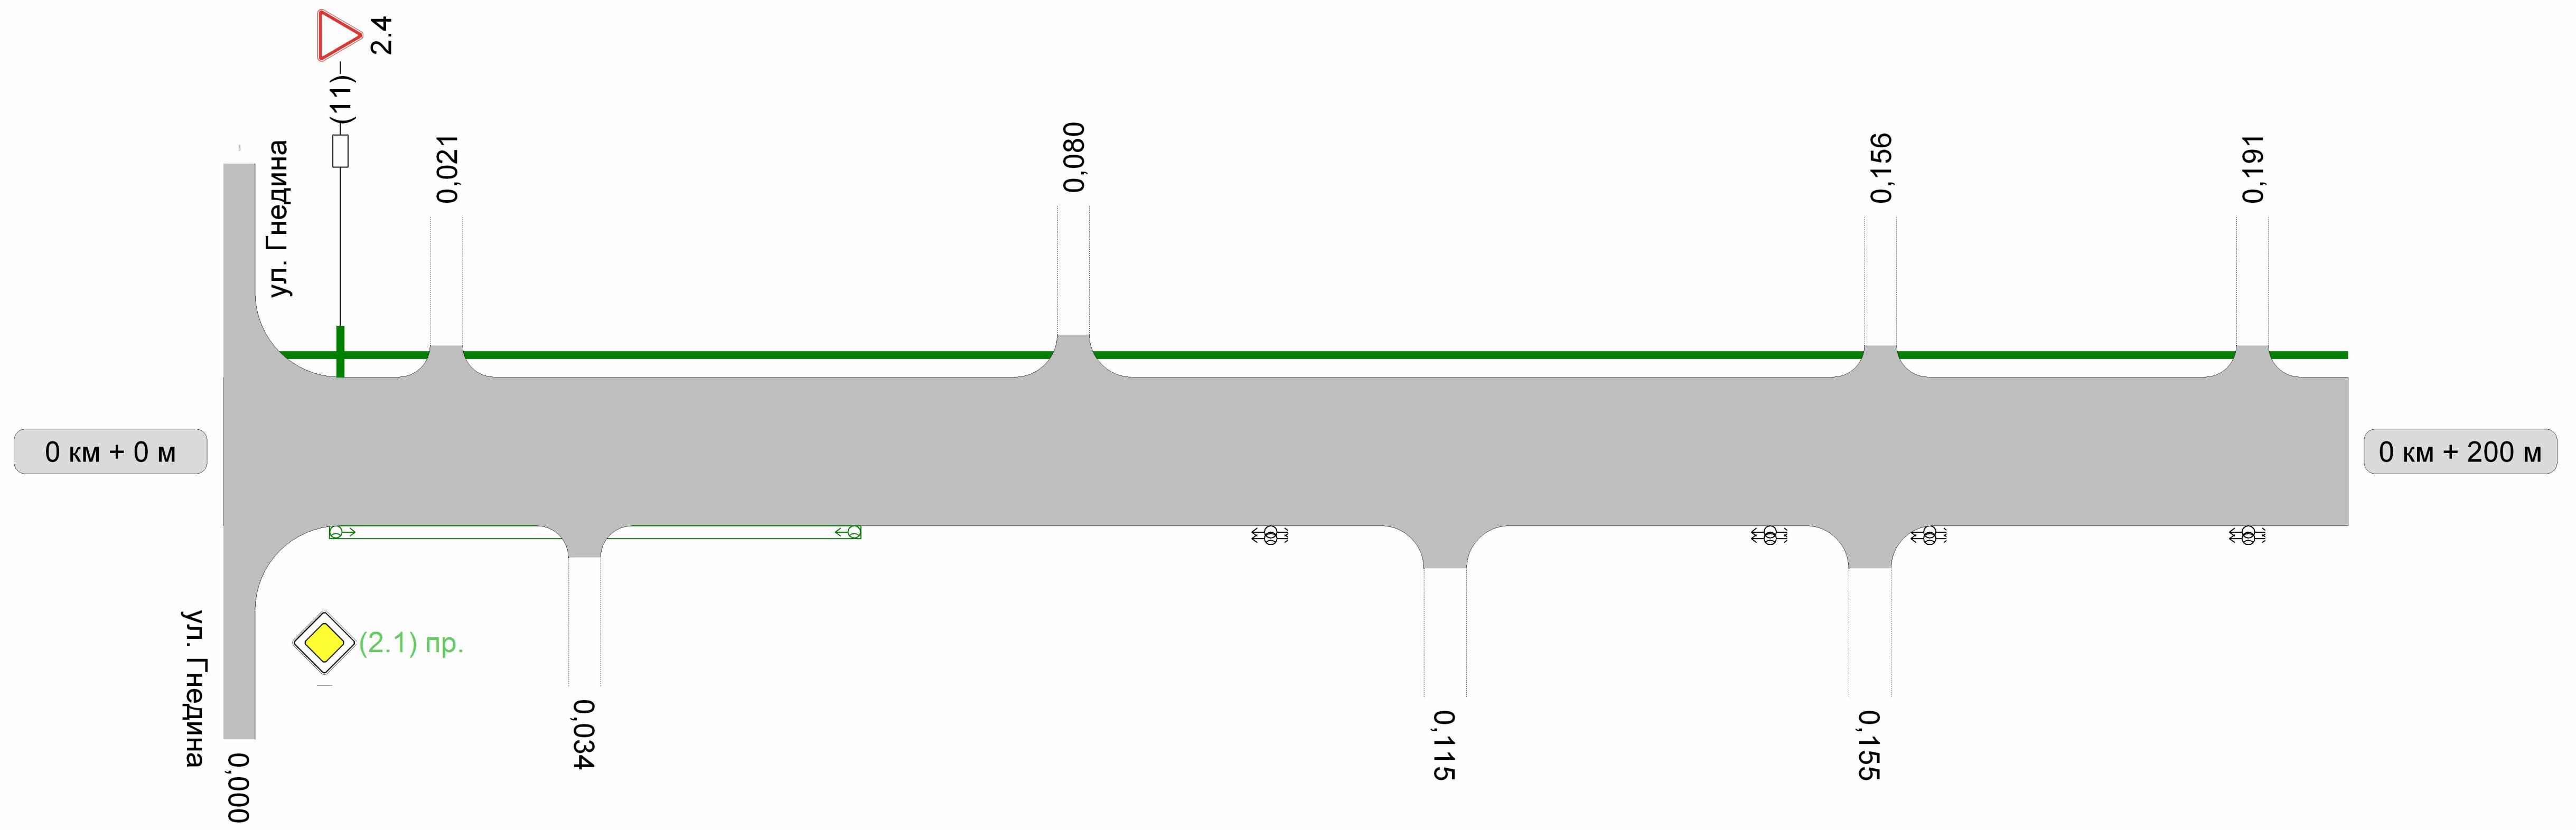

Видимость автомобиля в прямом направлении	
Горизонтальная дорожная разметка справа	Осевая линия
Дорожные ограждения и направляющие устройства справа	1-ая от осевой
Тротуары справа	НД : шир. 1,00м, мат. , 3 - 200

Тротуары слева	НД : шир. 1,00м, мат. , 200 - 400
Дорожные ограждения и направляющие устройства слева	
Дорожные ограждения и направляющие устройства по осевой	
Горизонтальная дорожная разметка слева	1-я от осевой
Видимость автомобиля в обратном направлении	


Разметка на участке:
 1.1 : 61 м
 1.6 : 7 м
 1.14.1 : 12 м
 1.25 : 12 шт

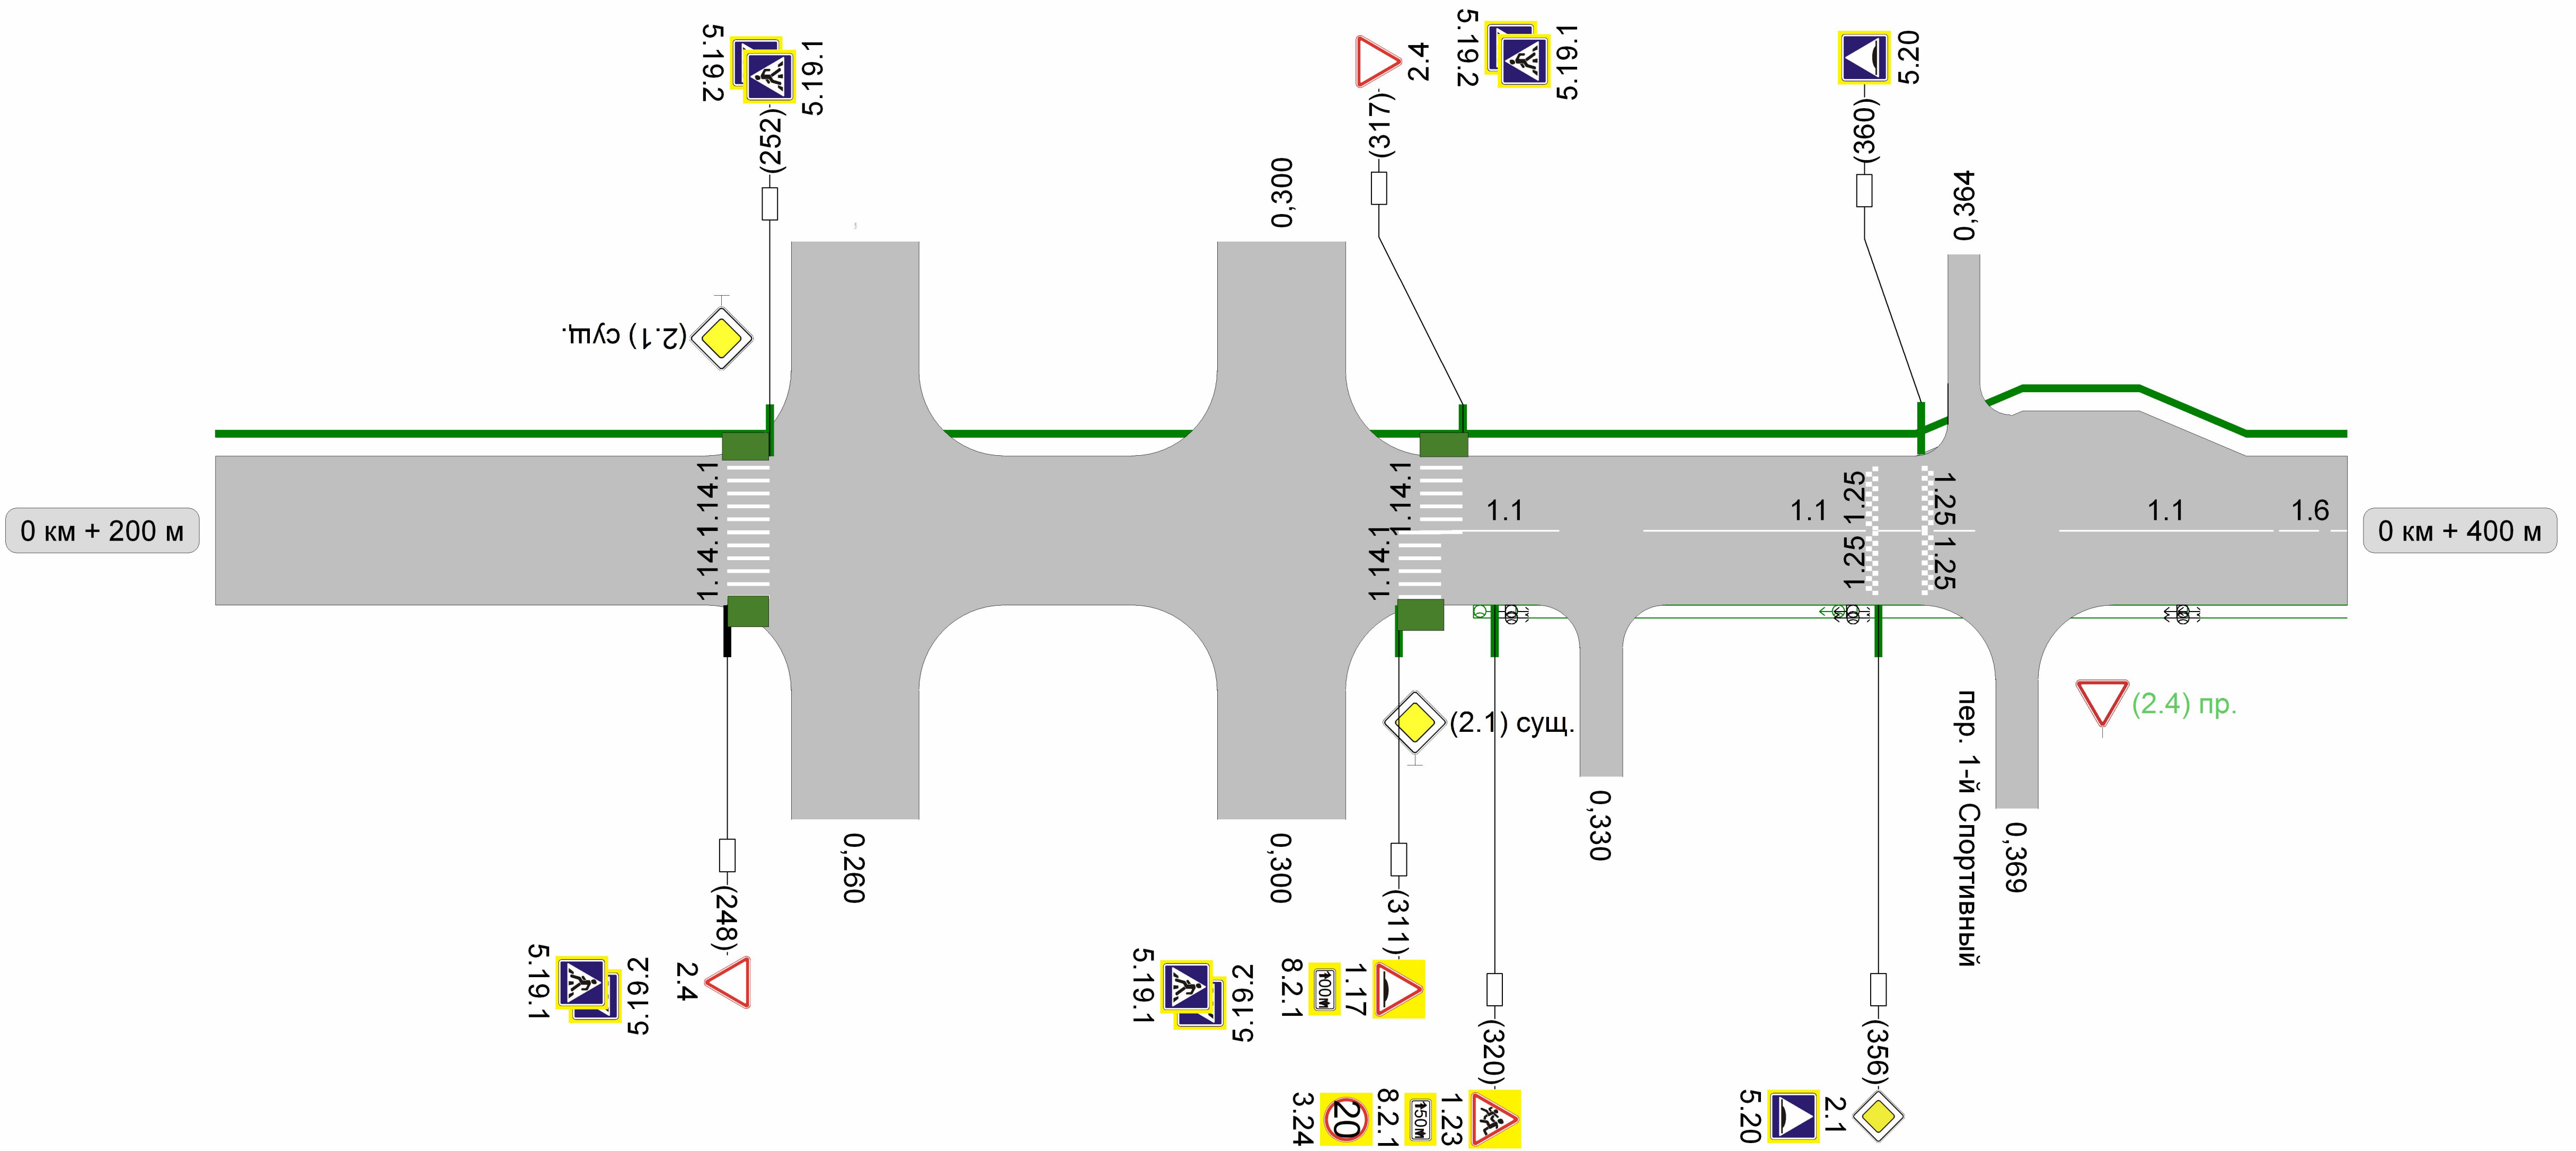

Видимость автомобиля в прямом направлении					
Горизонтальная дорожная разметка справа	Осевая линия	1.1 316 - 326	1.1 334 - 365	1.1 373 - 393	1.6 393 - 400
	1-ая от осевой				
Дорожные ограждения и направляющие устройства справа					
Тротуары справа	НД : шир. 1,00м, мат. , 200 - 400				


Тротуары слева	НД : шир. 1,00м, мат. , 400 - 600
Дорожные ограждения и направляющие устройства слева	
Дорожные ограждения и направляющие устройства по осевой	
Горизонтальная дорожная разметка слева	1-я от осевой
Видимость автомобиля в обратном направлении	

Разметка на участке:
 1.1 : 80 м
 1.6 : 101 м
 1.14.1 : 6 м
 1.25 : 24 шт

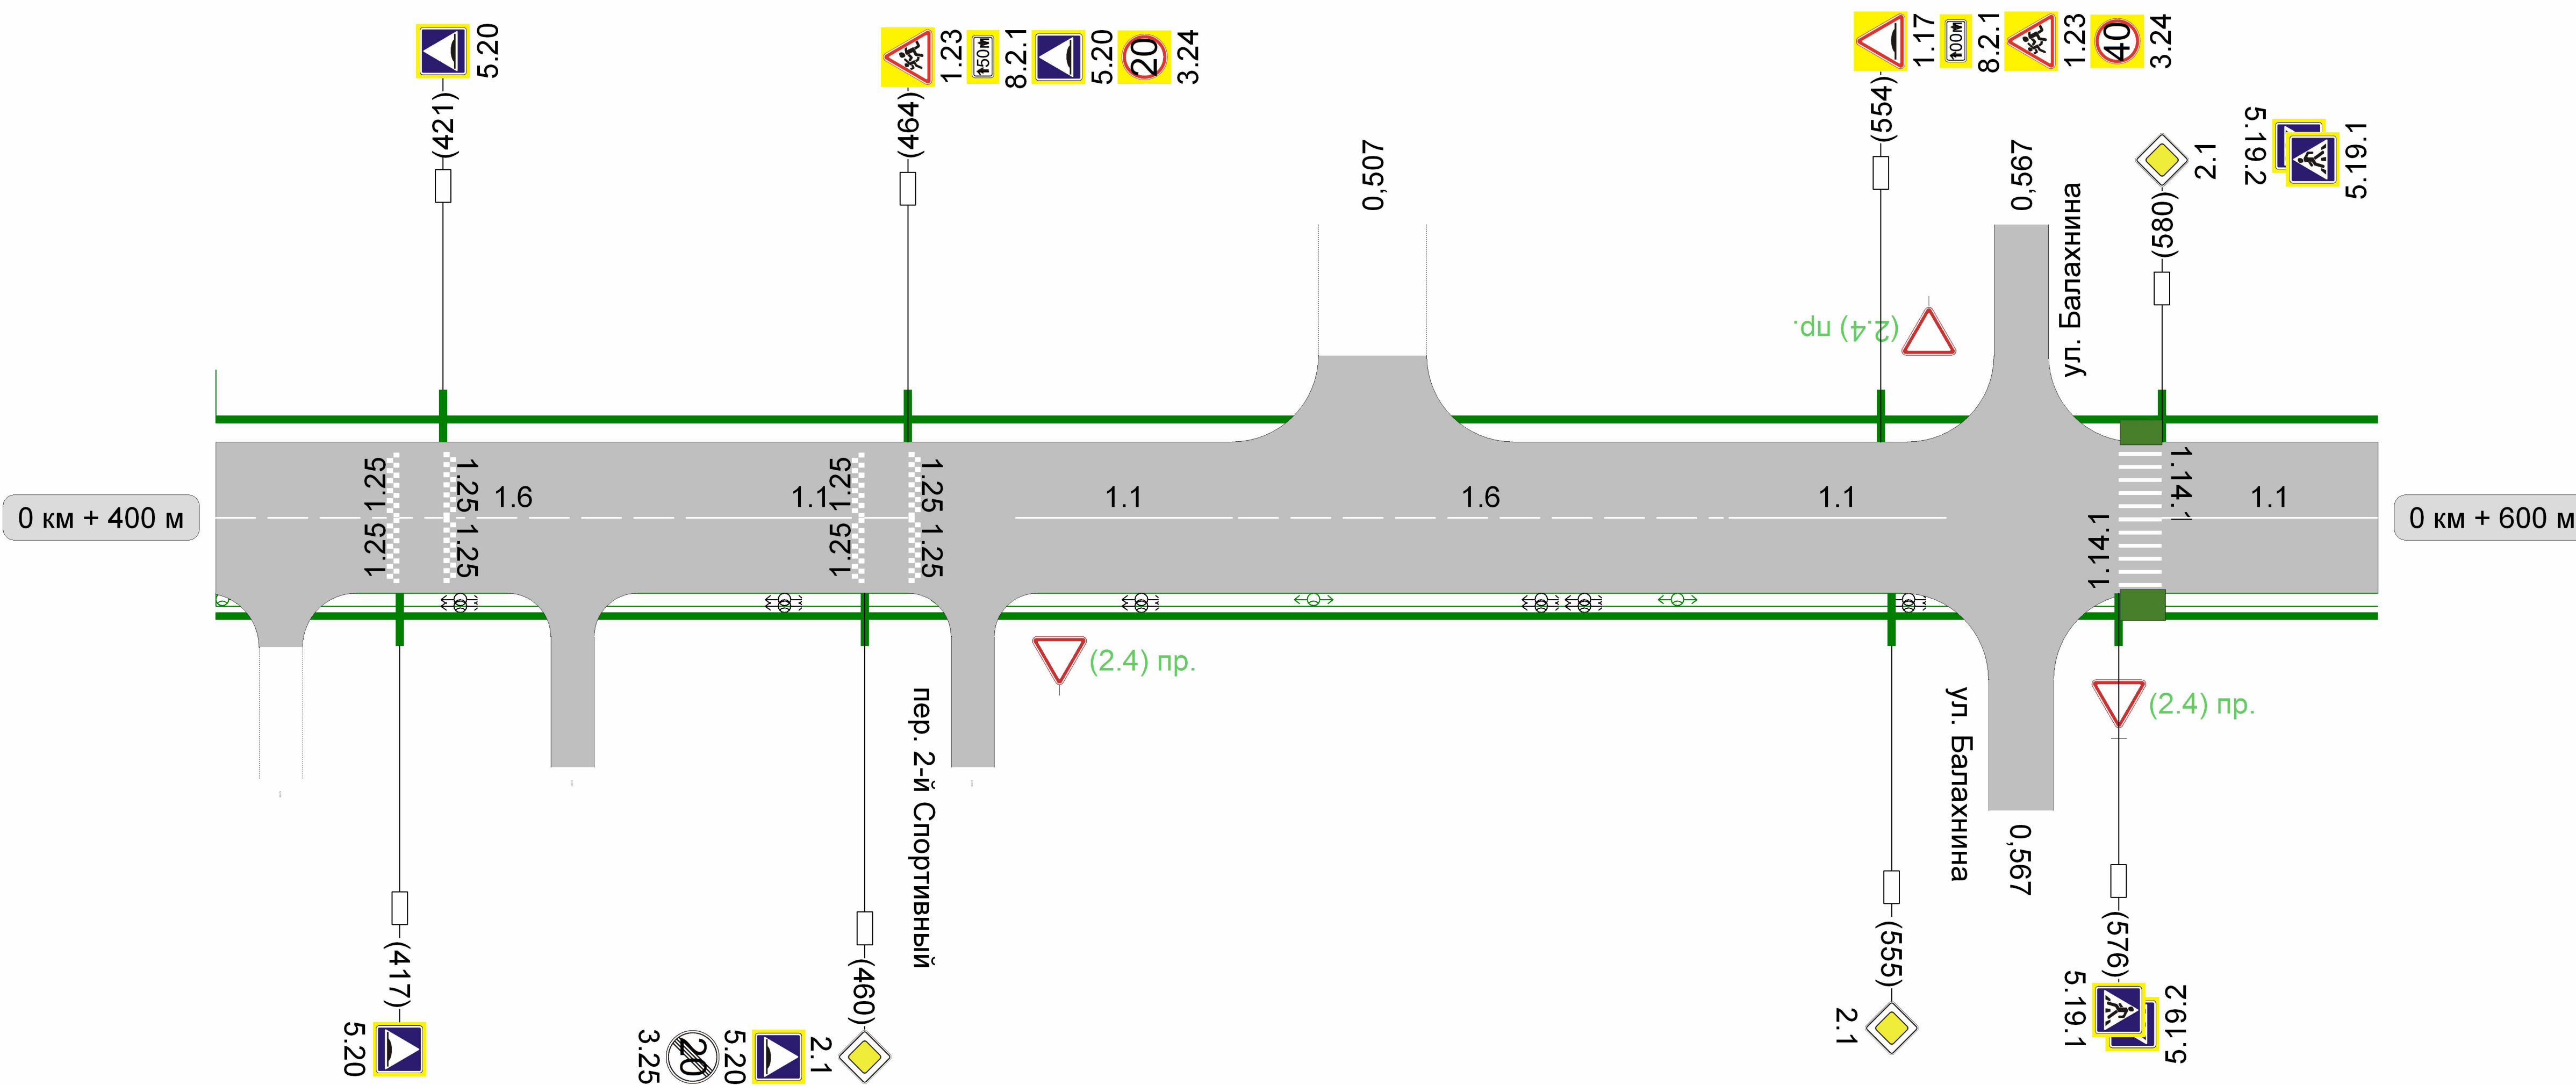

Видимость автомобиля в прямом направлении							
Горизонтальная дорожная разметка справа	Осевая линия	1.6 400 - 455	1.1 445 - 465	1.1 474 - 494	1.6 494 - 540	1.1 540 - 560	1.1 580 - 600
	1-ая от осевой						
Дорожные ограждения и направляющие устройства справа							
Тротуары справа	НД : шир. 1,00м, мат. , 400 - 600						


Тротуары слева	НД : шир. 1,00м, мат. , 600 - 747	НД : шир. 1,00м, мат. , 747 - 800	Разметка на участке: 1.1 : 153 м 1.14.1 : 6 м
Дорожные ограждения и направляющие устройства слева			
Дорожные ограждения и направляющие устройства по осевой			
Горизонтальная дорожная разметка слева	1-я от осевой		
Видимость автомобиля в обратном направлении			

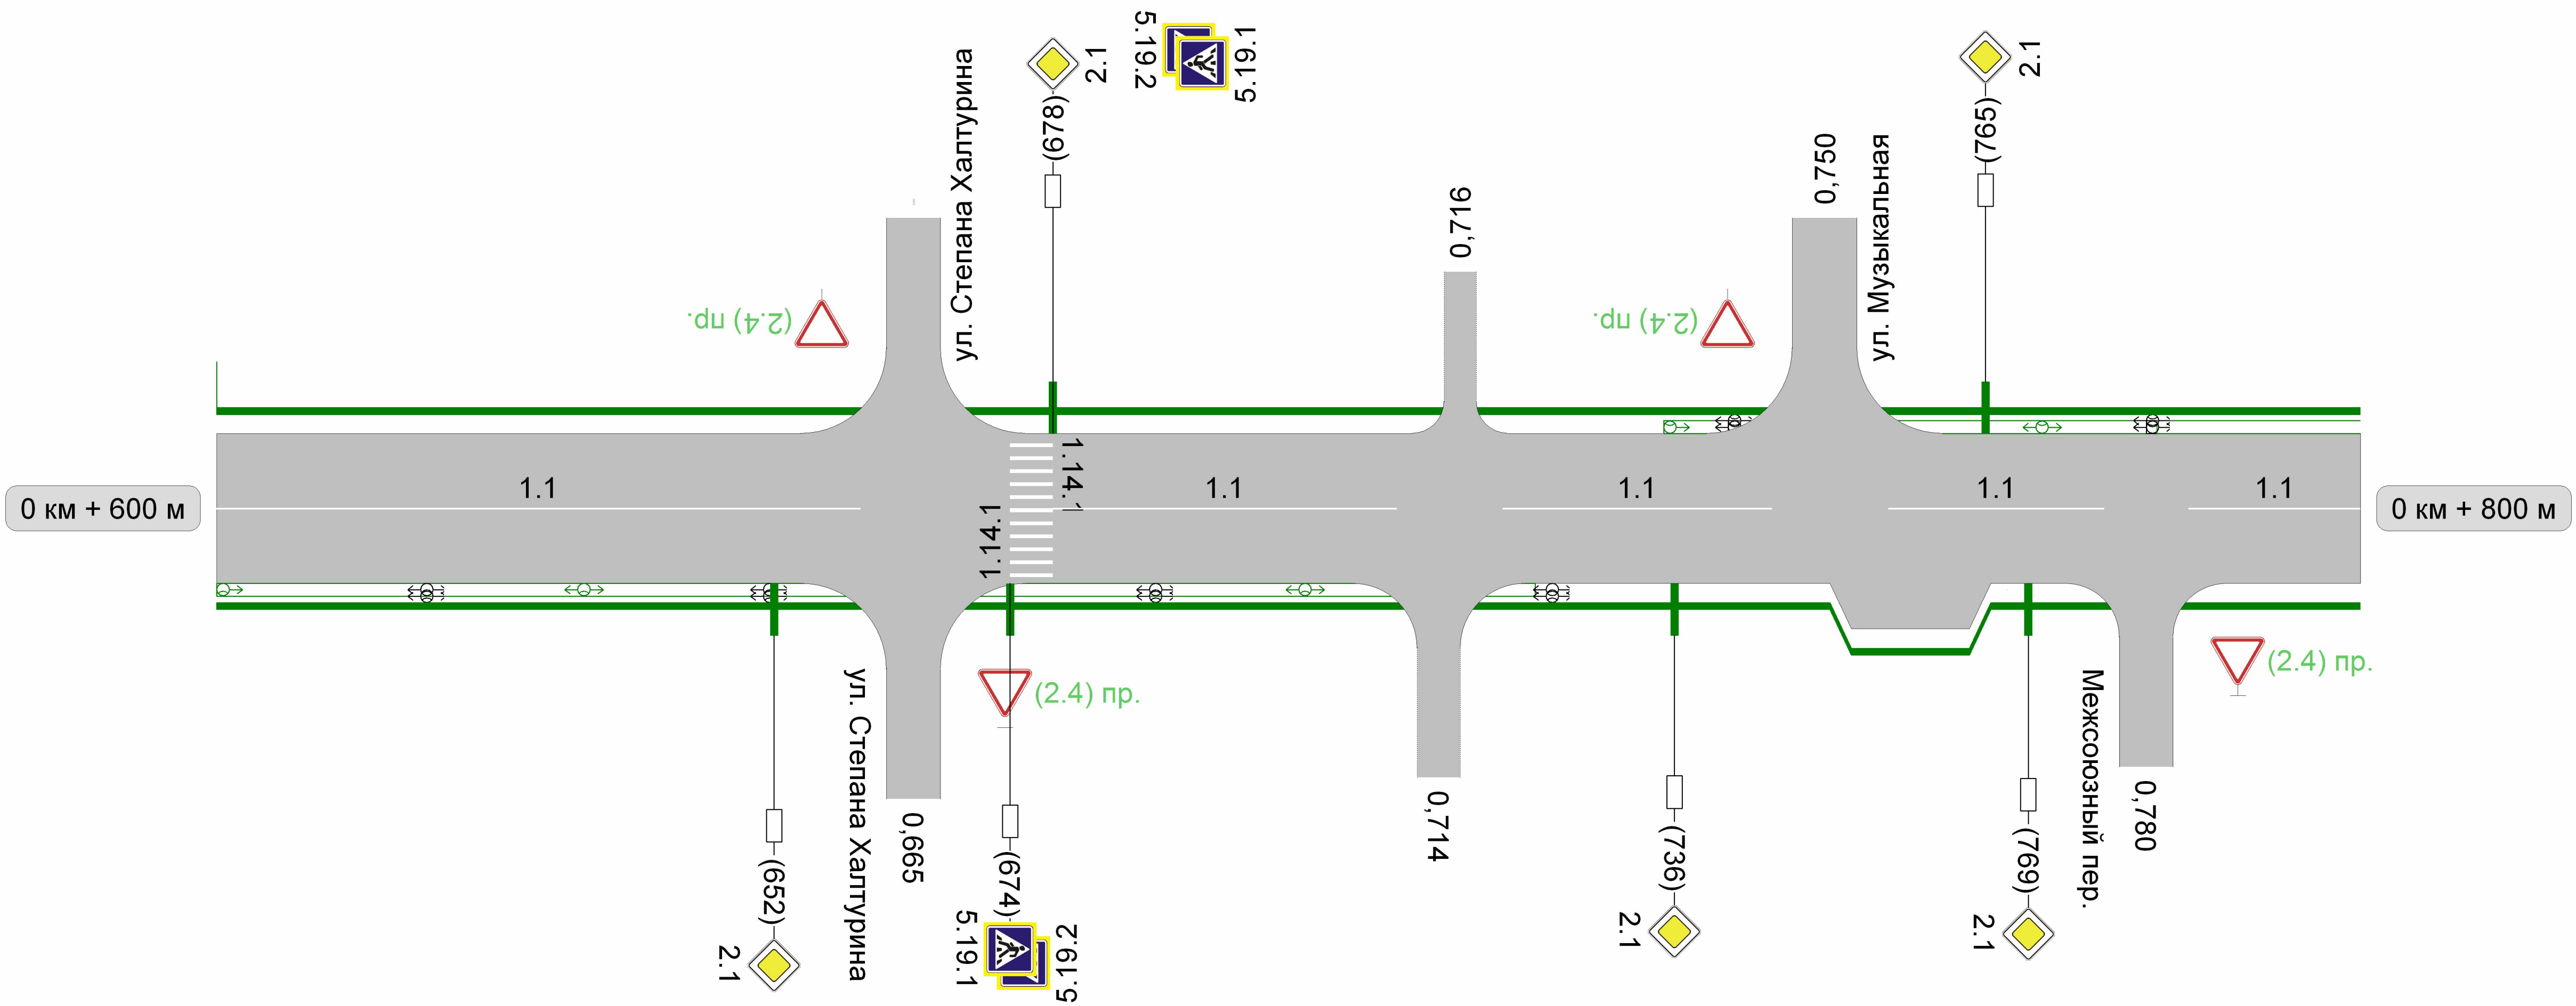

Видимость автомобиля в прямом направлении							
Горизонтальная дорожная разметка справа	Осевая линия	1.1 600 - 660	1.1 678 - 710	1.1 720 - 745	1.1 756 - 776	1.1 784 - 800	
	1-ая от осевой						
Дорожные ограждения и направляющие устройства справа							
Тротуары справа		НД : шир. 1,00м, мат. , 600 - 800					

Тротуары слева	НД : шир. 1,00м, мат. , 800 - 888	
Дорожные ограждения и направляющие устройства слева		
Дорожные ограждения и направляющие устройства по осевой		
Горизонтальная дорожная разметка слева	1-я от осевой	
Видимость автомобиля в обратном направлении		

Разметка на участке:
1.1 : 24 м
1.6 : 59 м

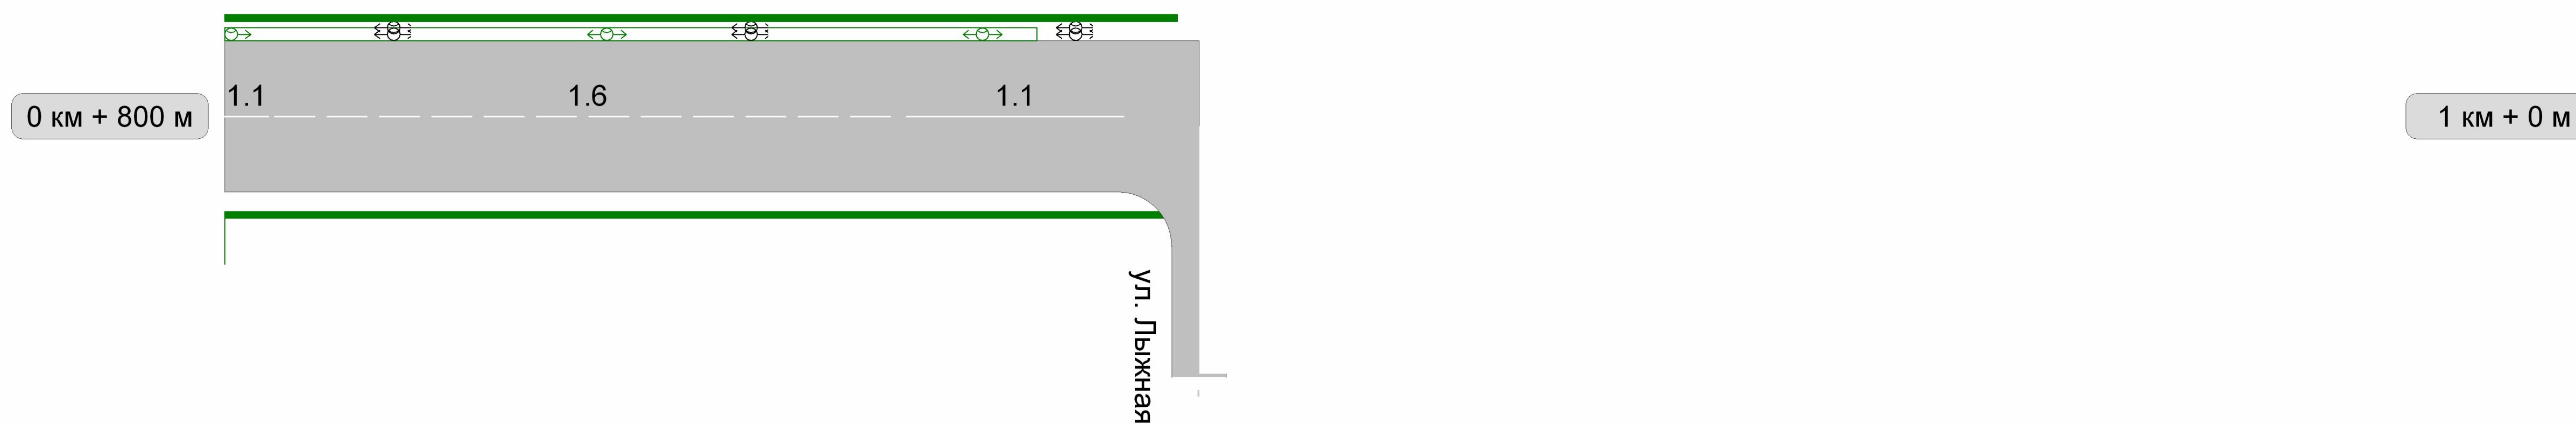

Видимость автомобиля в прямом направлении			
Горизонтальная дорожная разметка справа	Осевая линия ^{1.1} _{800 - 804}	1.6 804 - 863	1.1 863 - 883
Дорожные ограждения и направляющие устройства справа			
Тротуары справа	НД : шир. 1,00м, мат. , 800 - 888		