


Тротуары слева	НД : шир. 1,00м, мат. а/б, 5 - 40	НД : шир. 1,00м, мат. а/б, 40 - 200
Дорожные ограждения и направляющие устройства слева		
Дорожные ограждения и направляющие устройства по осевой		
Горизонтальная дорожная разметка слева	1-я от осевой	
Видимость автомобиля в обратном направлении		

Разметка на участке:  
1.14.1 : 4 м

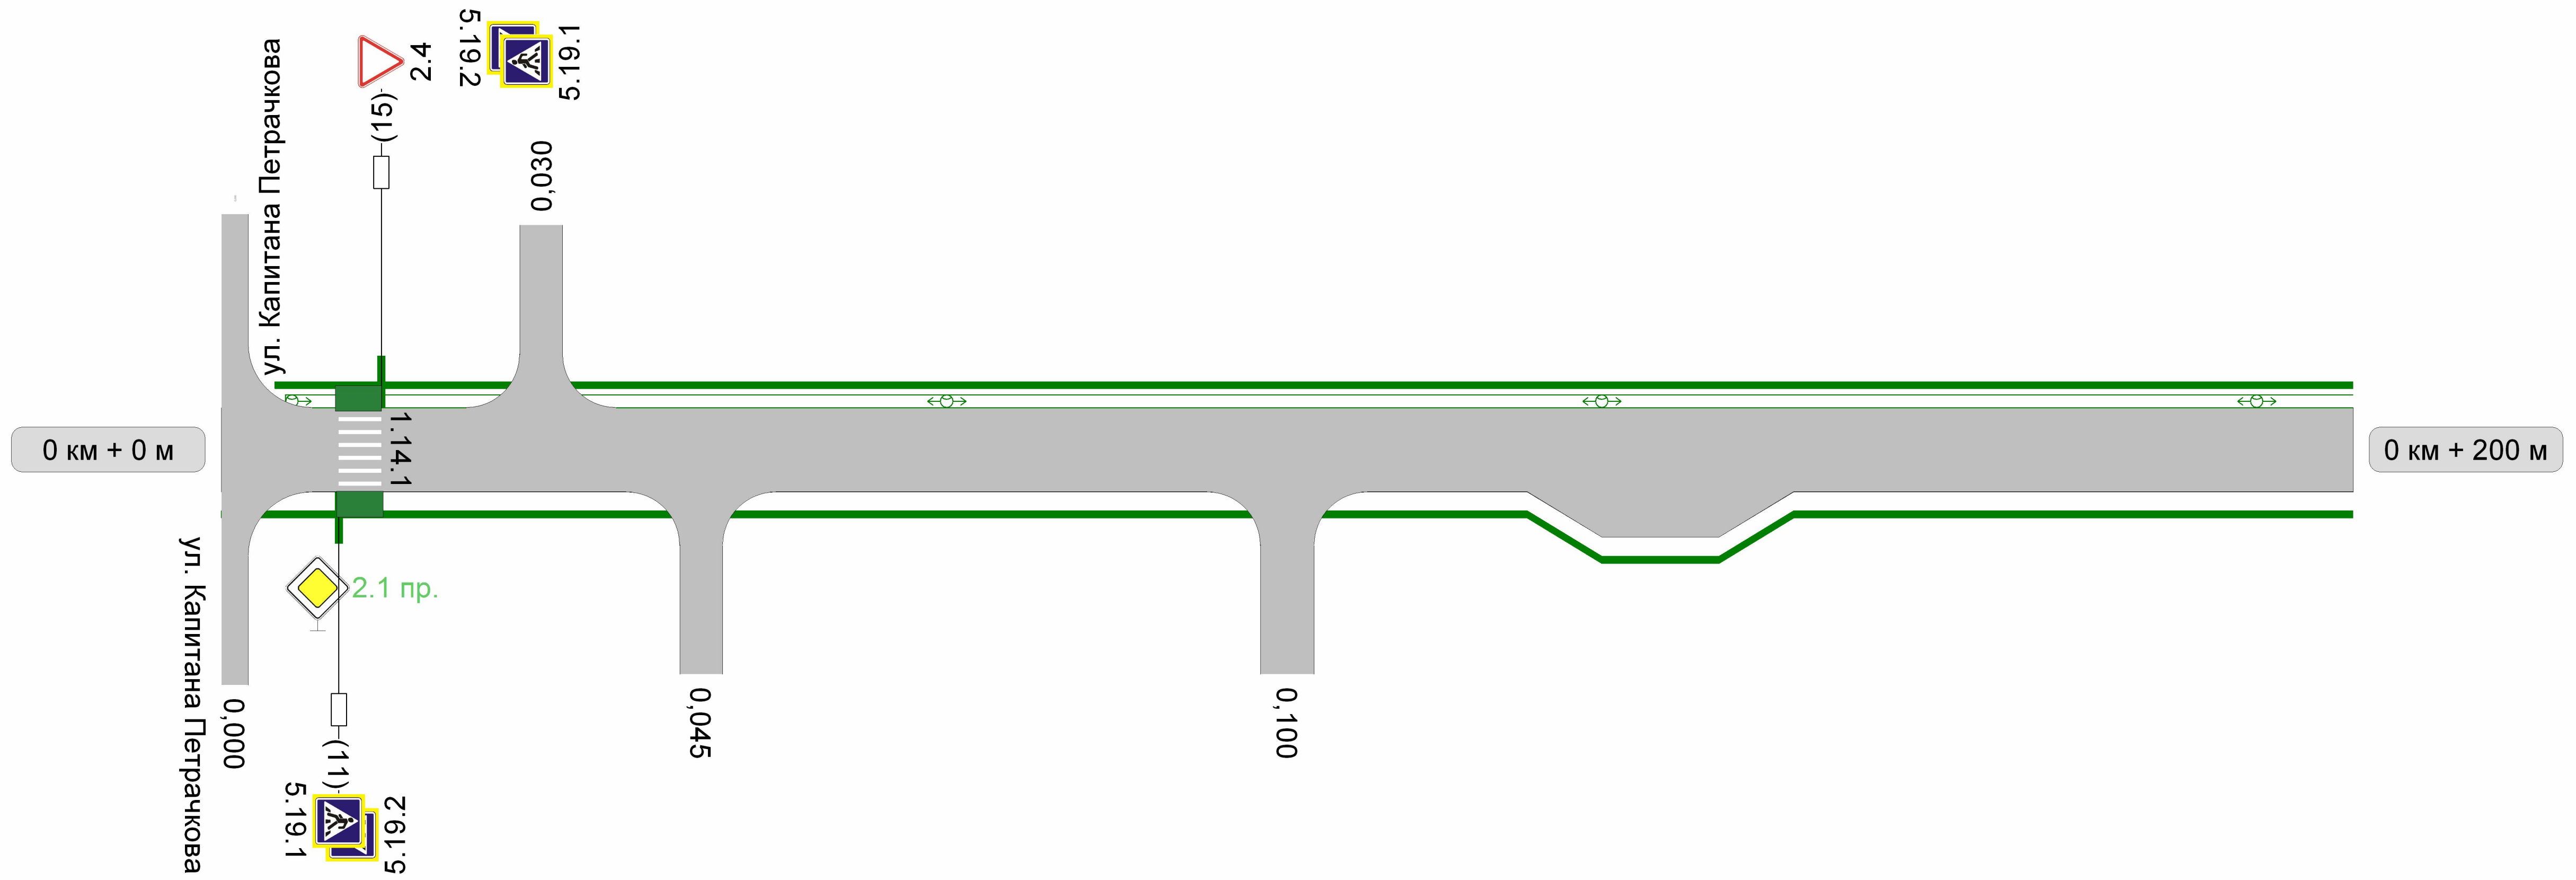

Видимость автомобиля в прямом направлении	
Горизонтальная дорожная разметка справа	Осевая линия
	1-ая от осевой
Дорожные ограждения и направляющие устройства справа	
Тротуары справа	НД : шир. 1,00м, мат. а/б, 0 - 200

Тротуары слева

Дорожные ограждения и направляющие устройства слева


Дорожные ограждения и направляющие устройства по осевой

Горизонтальная дорожная разметка слева

Видимость автомобиля в обратном направлении

НД : шир. 1,00м,  
мат. а/б, 200 - 400

Разметка на участке:  
1.14.1 : 4 м

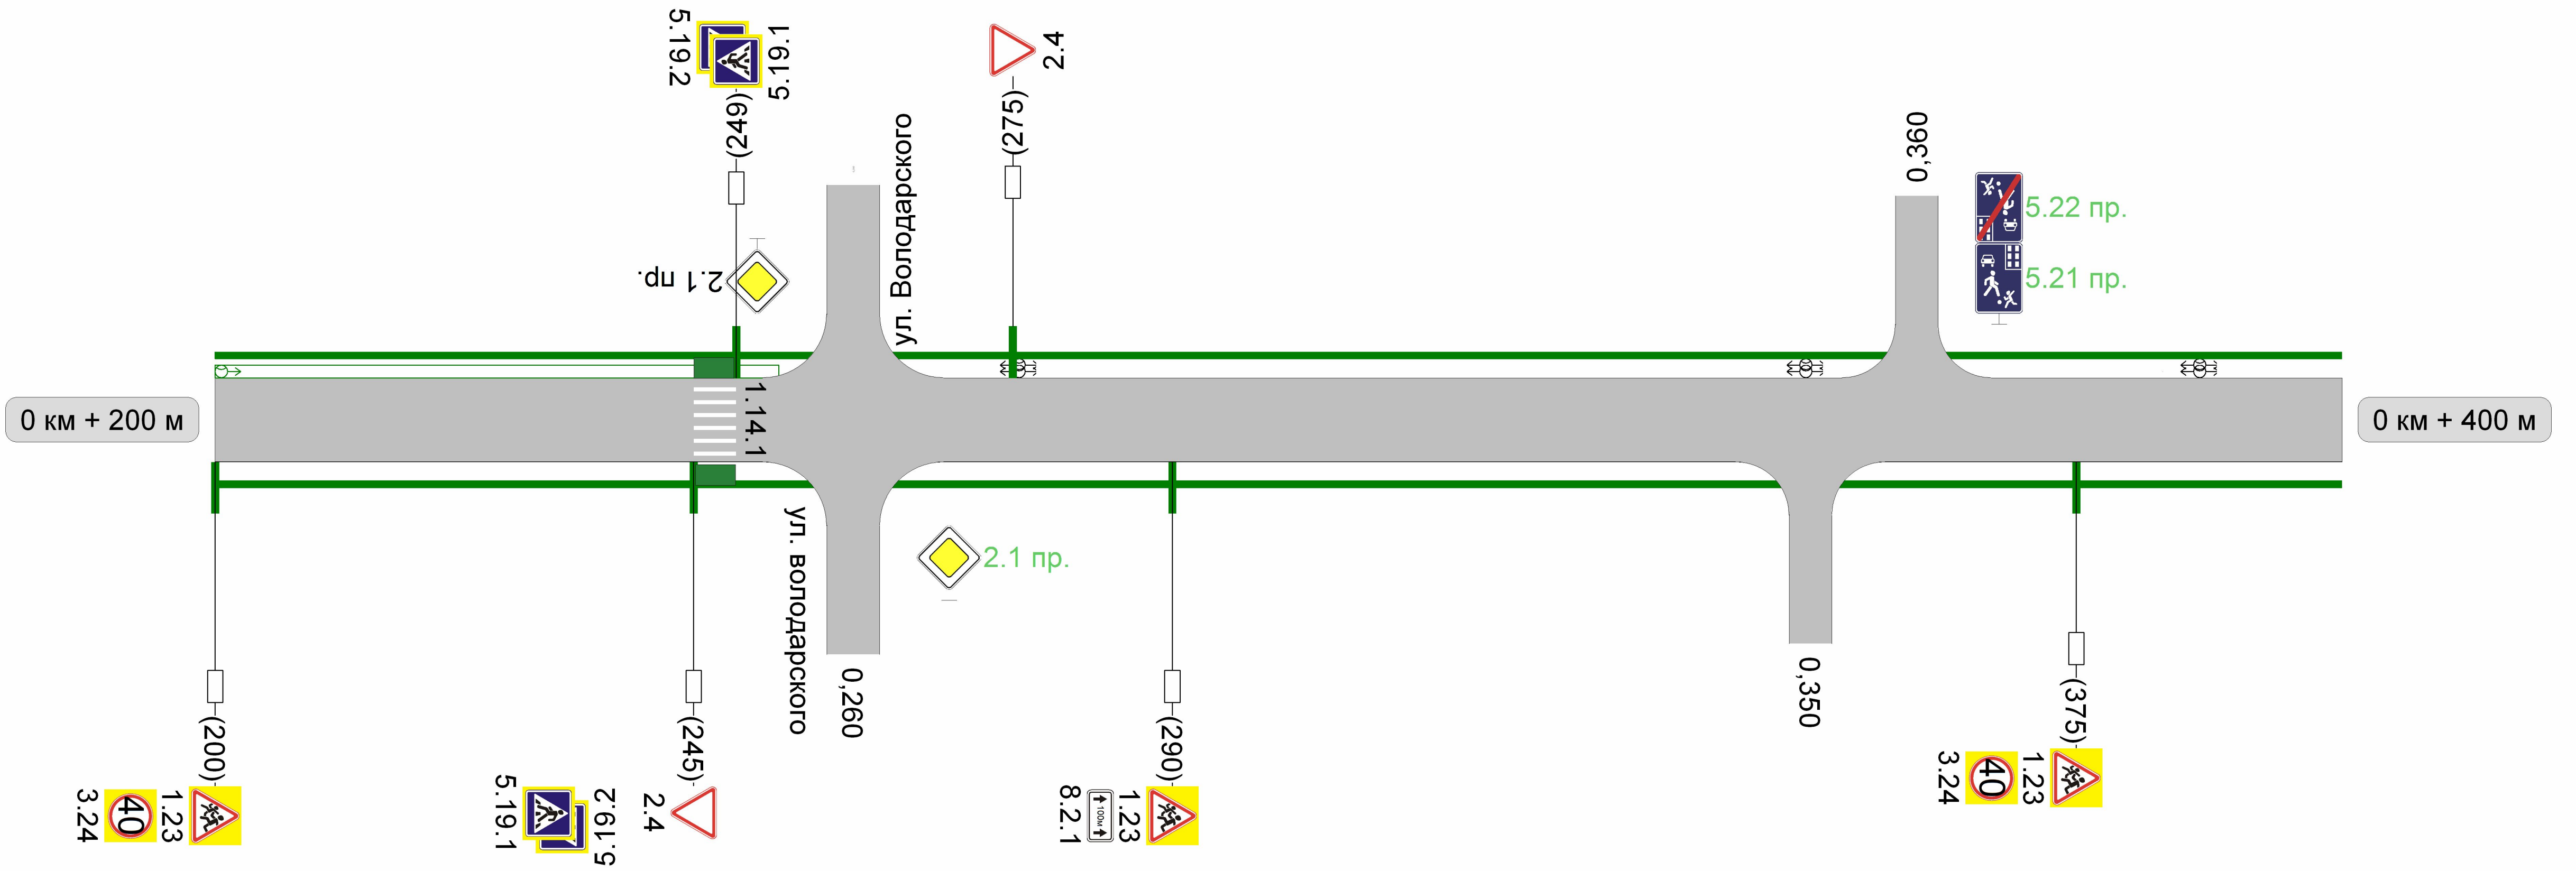

Видимость автомобиля в прямом направлении

Осевая линия

1-ая от осевой

Дорожные ограждения и направляющие устройства справа

Тротуары справа

НД : шир. 1,00м,  
мат. а/б, 200 - 400


Тротуары слева

НД : шир. 1,00м,  
мат. а/б, 400 - 600

Разметка на участке:

- 1.1 : 20 м
- 1.5 : 86 м
- 1.6 : 50 м
- 1.14.1 : 10 м
- 1.25 : 24 ШТ

Дорожные ограждения и направляющие устройства слева  
Дорожные ограждения и направляющие устройства по осевой  
Горизонтальная дорожная разметка слева  
1-я от осевой  
Видимость автомобиля в обратном направлении

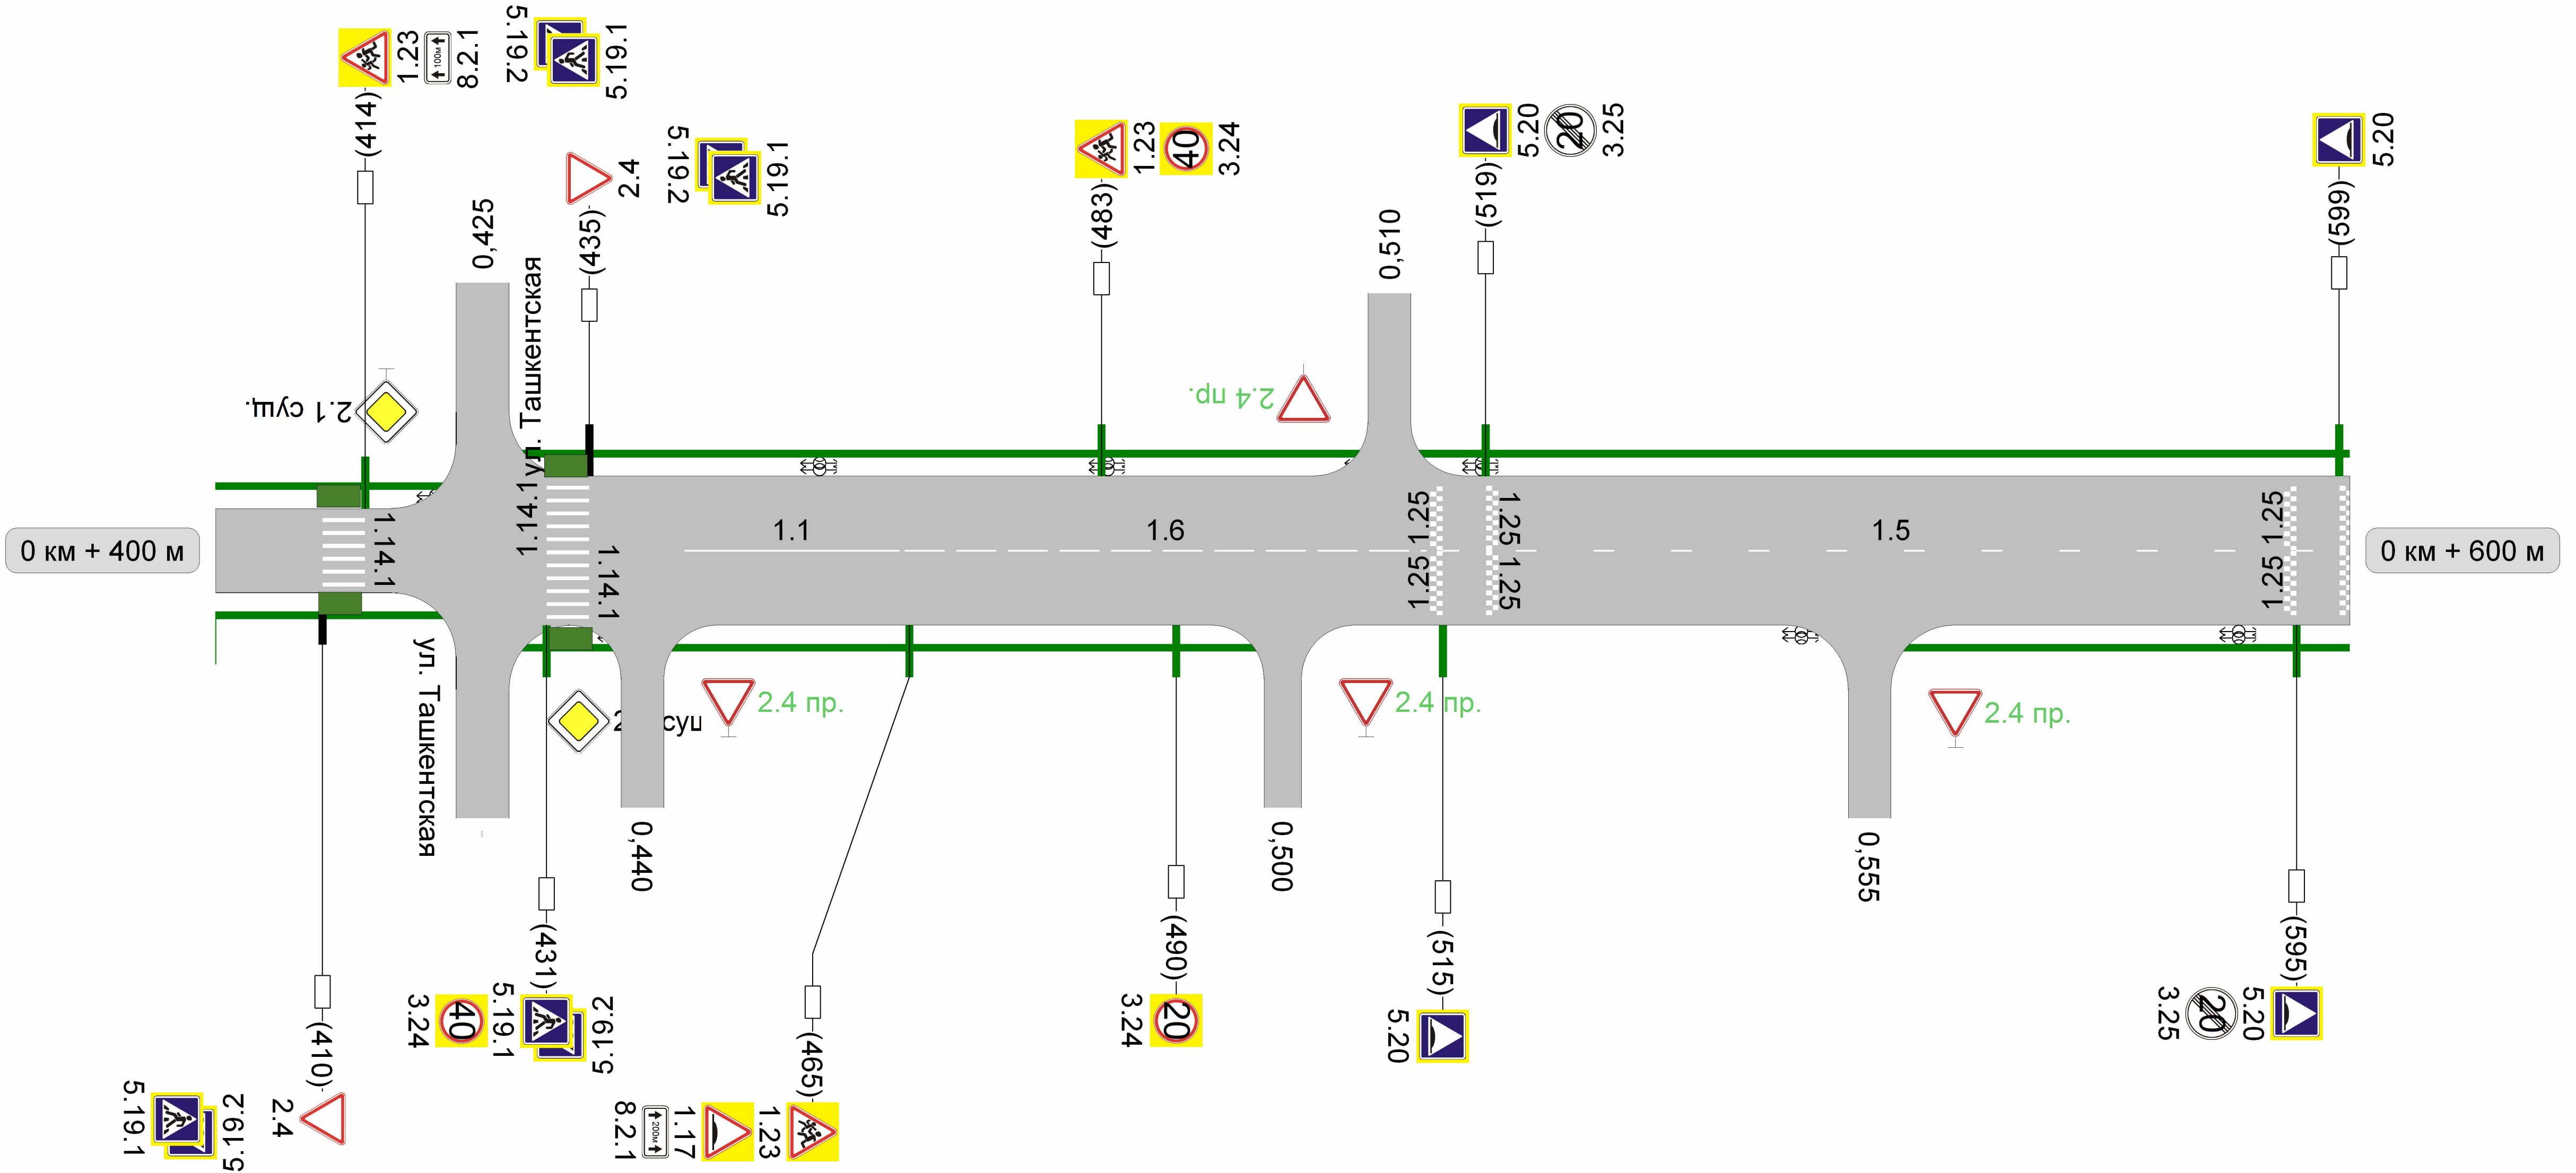

Видимость автомобиля в прямом направлении  
Осевая линия  
1-я от осевой  
Дорожные ограждения и направляющие устройства справа  
Тротуары справа

1.1  
444 - 464

1.6  
464 - 514


1.5  
514 - 600

НД : шир. 1,00м,  
мат. а/б, 400 - 500

НД : шир. 1,00м,  
мат. а/б, 555 - 600

Тротуары слева	НД : шир. 1,00м, мат. а/б, 600 - 775		НД : ПО (У - 1) 704 - 754	
Дорожные ограждения и направляющие устройства слева				
Дорожные ограждения и направляющие устройства по осевой				
Горизонтальная дорожная разметка слева	1-я от осевой			
Видимость автомобиля в обратном направлении				

Разметка на участке:  
 1.1 : 94 м  
 1.14.1 : 6 м  
 1.12 : 3 м

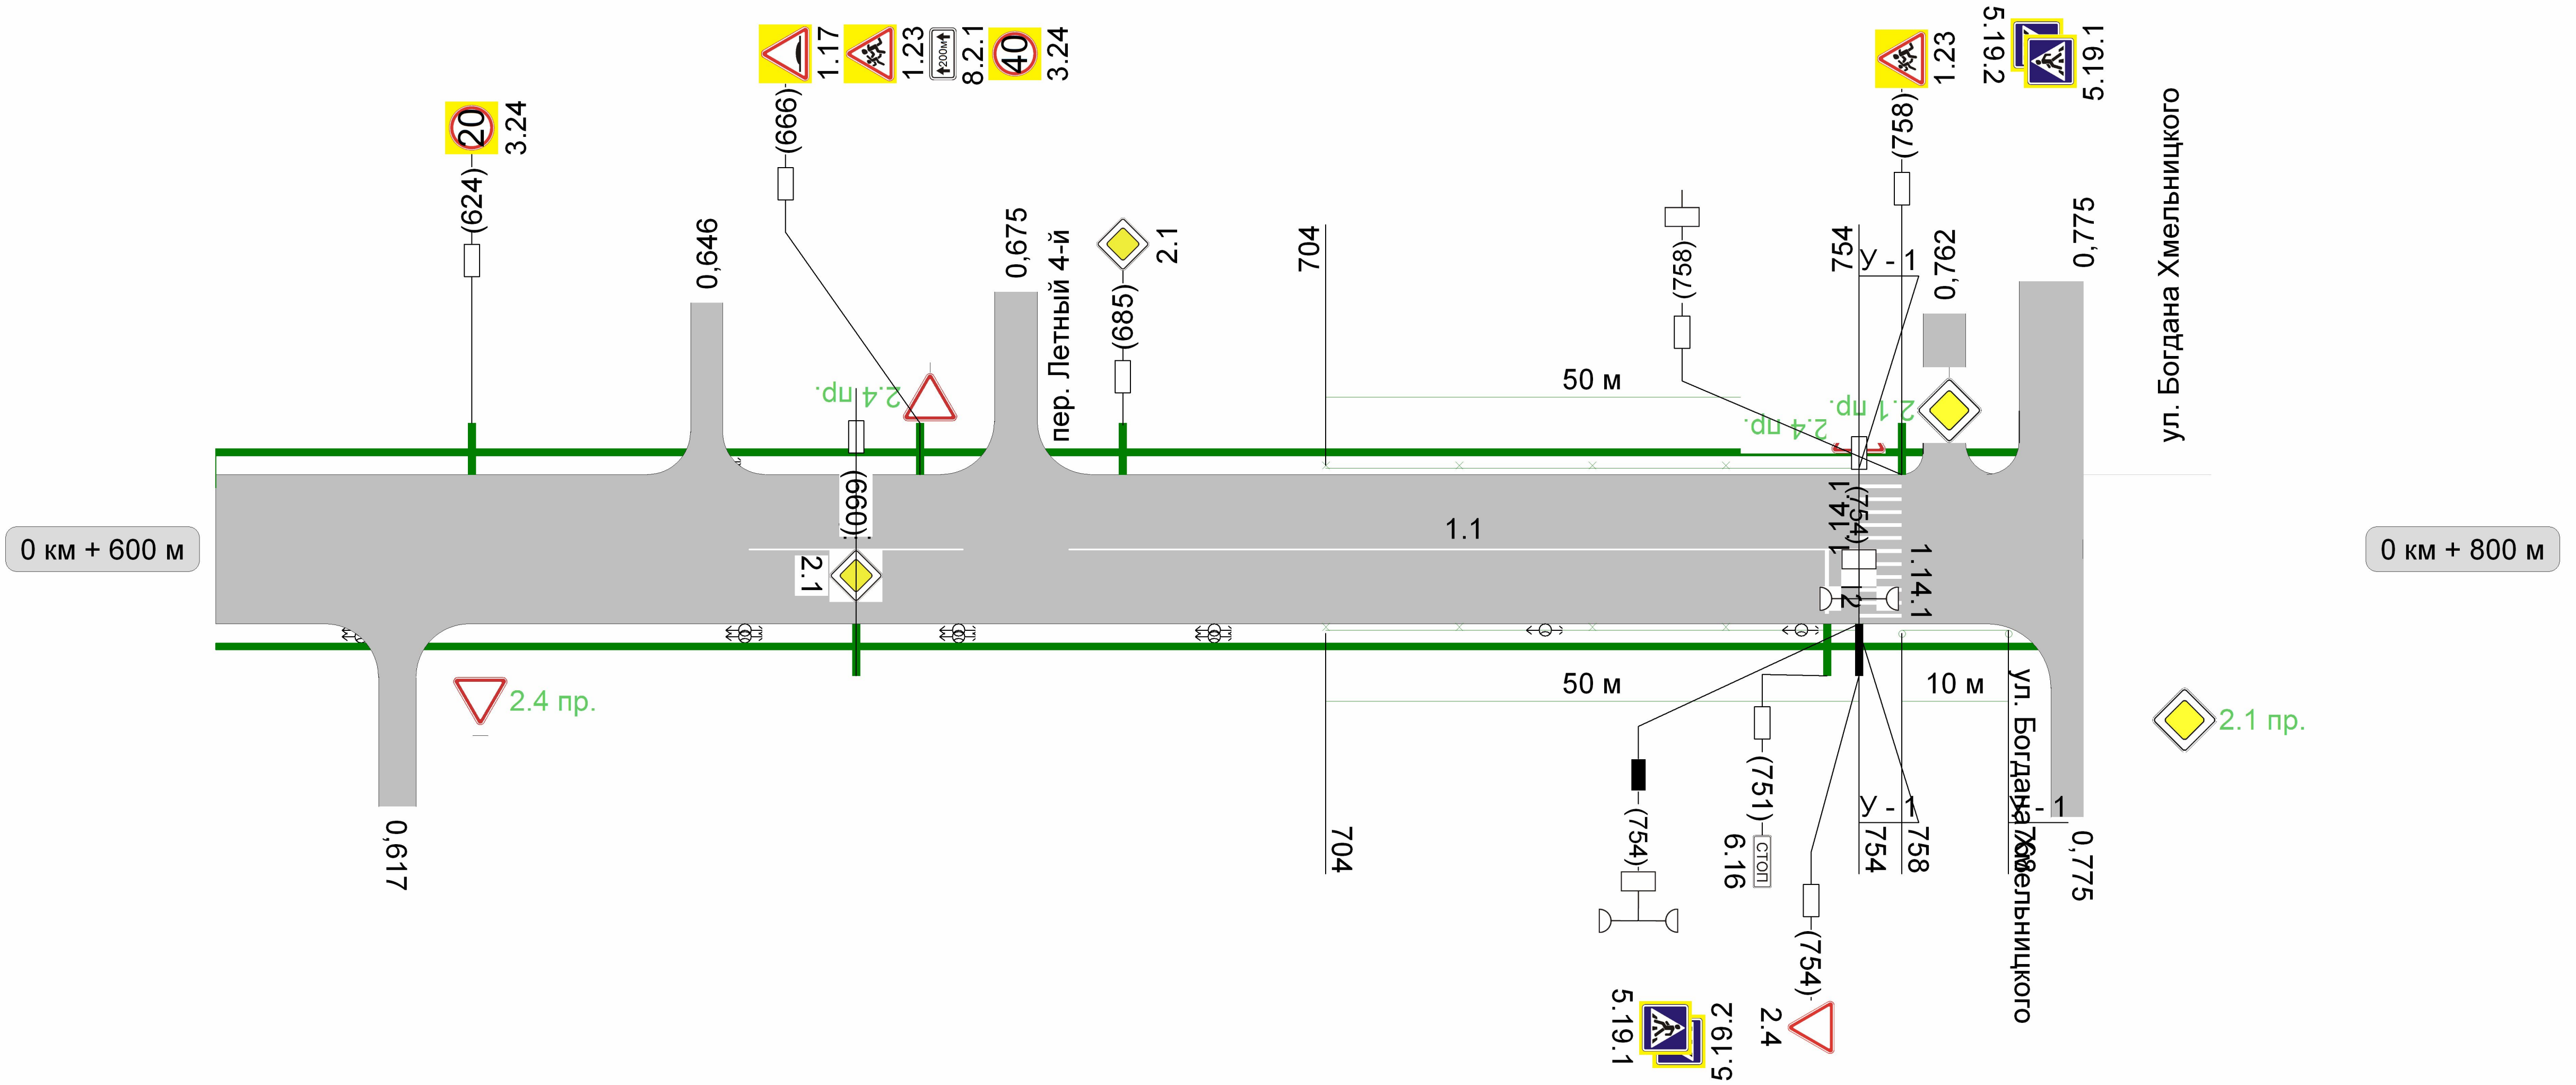

Видимость автомобиля в прямом направлении				
Горизонтальная дорожная разметка справа	Осевая линия	1.1 650 - 670	1.1 680 - 754	
Дорожные ограждения и направляющие устройства справа	1-я от осевой			
Тротуары справа	НД : шир. 1,00м, мат. а/б, 600 - 775		НД : ПО (У - 1) 704 - 754	НД : ДО (У - 1) 758 - 768