


Изм. №	Подп.	Дата

557 - ТКР					
Ремонт улично-дорожной сети города Иванова					
Изм.	Кол.	Лист	№ док	Подпись	Дата
Разраб.	Андреев		0123	<i>[Signature]</i>	
Проверил	Алексеева		0123	<i>[Signature]</i>	
ГИП	Алексеева		0123	<i>[Signature]</i>	
Н.контр.	Капаева		0123	<i>[Signature]</i>	
Ремонт автомобильной дороги по проспекту Ленина (участок от моста через реку Звезда по проспекту Ленина (Театральный до пр. Ленина, д. 2а))				Стадия	Лист
План автомобильной дороги. М 1:500				П	1
				Листов	4
				000	
				"Ивановдорпроект"	
Формат А1					

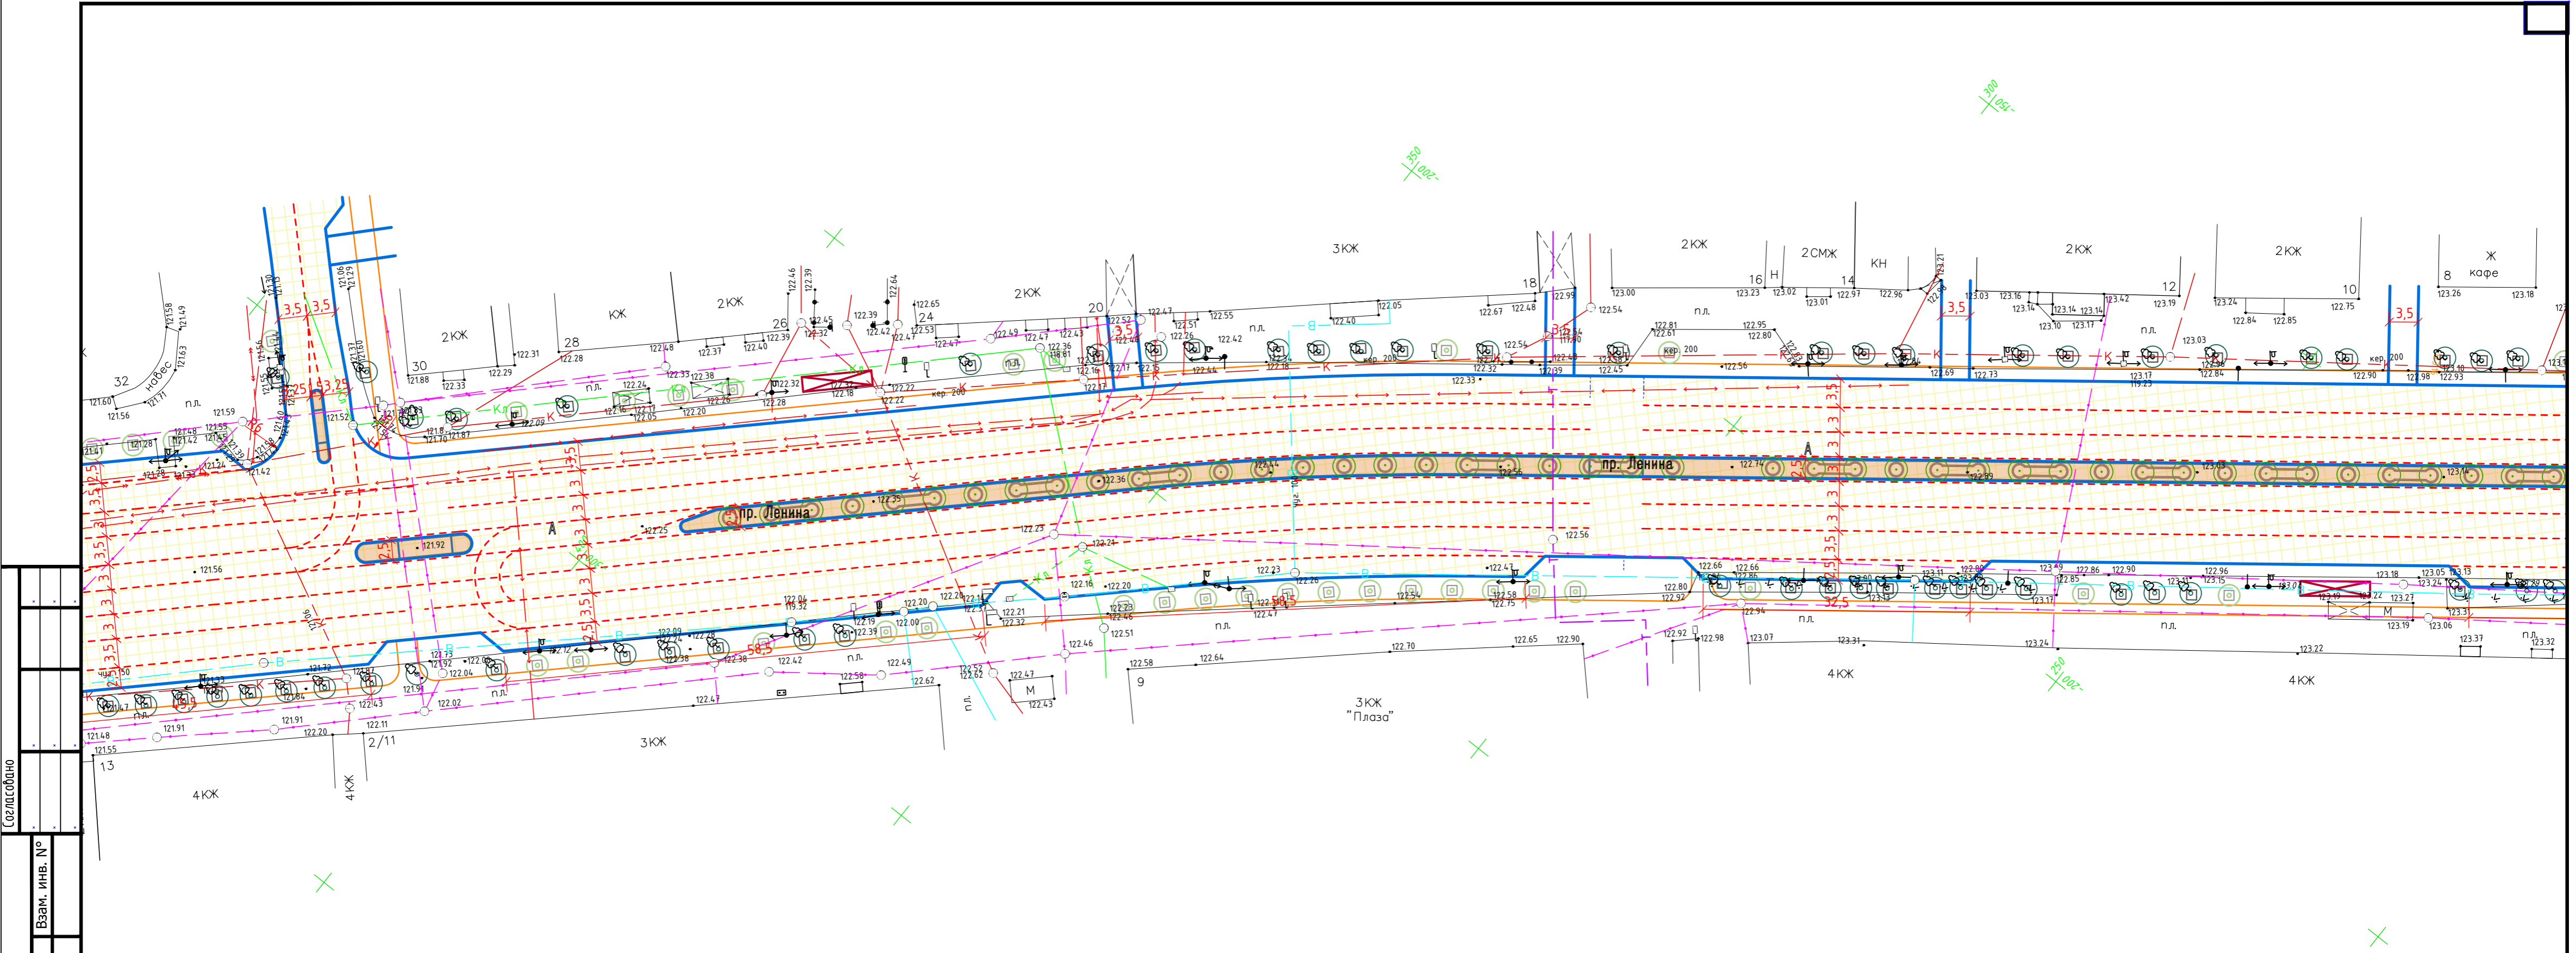



Инв. № подл.	Подп. и дата	Взам. инв. №
Составлено		

557 - ТКР					Ремонт улично-дорожной сети города Иванова			
Изм.	Кол.	Лист № док.	Подпись	Дата	Ремонт автомобильной дороги по проспекту Ленина (участок от моста через реку Уводь по проспекту Ленина (Театральный) до пр. Ленина, д. 2а)	Стадия	Лист	Листов
Разраб.		Андреев	<i>Андреев</i>	01.23	План автомобильной дороги. М 1:500	П	2	4
Проверил		Алексеева	<i>Алексеева</i>	01.23				
ГИП		Алексеева	<i>Алексеева</i>	01.23				
Н.контр.		Капаева	<i>Капаева</i>	01.23	ООО "Ивановодорпроект"			

