



| | | | | |
|---|------|-------------|------------------|-------|
| 557 - ТКР | | | | |
| Ремонт улично-дорожной сети города Иванова | | | | |
| Изм. | Кол. | Лист № док. | Подпись | Дата |
| Разраб. | | Андреев | <i>Андреев</i> | 01.23 |
| Проверил | | Алексеева | <i>Алексеева</i> | 01.23 |
| ГИП | | Алексеева | <i>Алексеева</i> | 01.23 |
| Н.контр. | | Капаева | <i>Капаева</i> | 01.23 |
| Ремонт автомобильной дороги по проспекту Ленина (участок от пр. Ленина, д. 41 до пр. Ленина, д. 57) | | | | |
| Стадия | Лист | Листов | | |
| П | 1 | 3 | | |
| 000 | | | | |
| "Ивановодорпроект" | | | | |

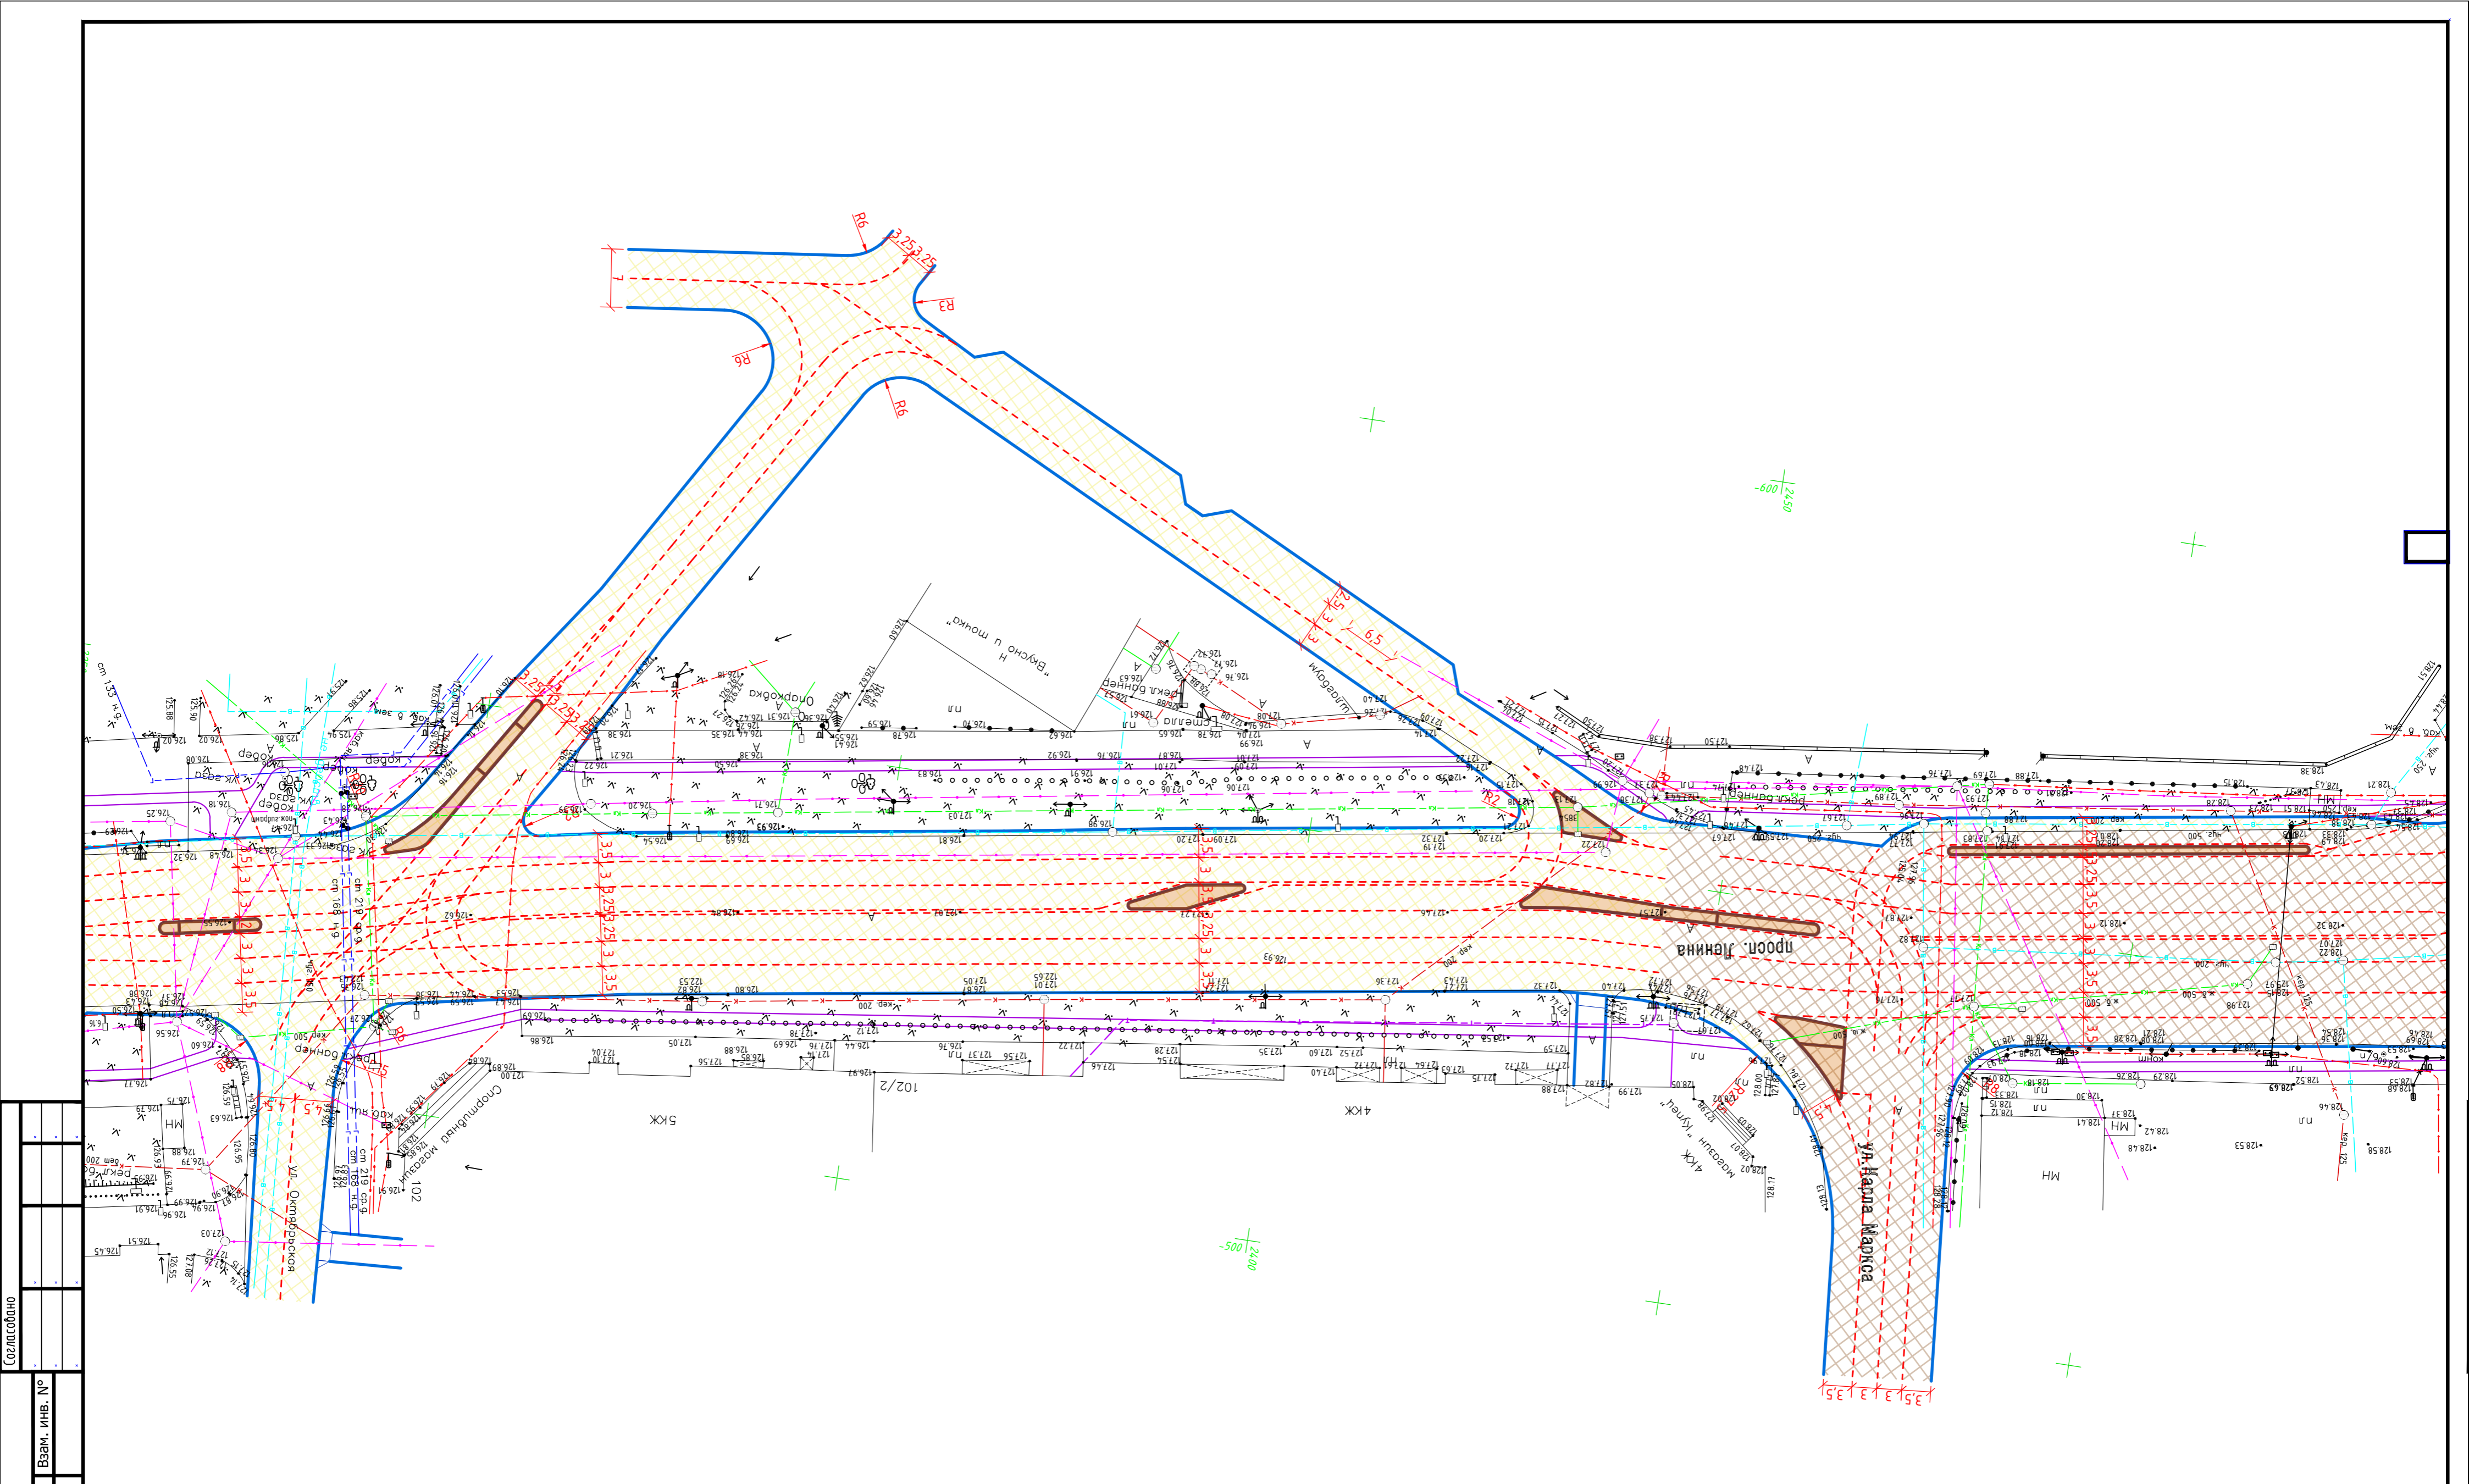

| | | |
|--------------|--------------|--------------|
| Изм. № подл. | Подп. и дата | Взам. инв. № |
| | | |
| | | |
| | | |

| | | | | | | | | |
|----------|------|-------------|------------------|--|---|--------|------|--------|
| | | | | 557 - ТКР | | | | |
| | | | | Ремонт улично-дорожной сети города Иваново | | | | |
| Изм. | Кол. | Лист № док. | Подпись | Дата | Ремонт автомобильной дороги по проспекту Ленина (участок от пр. Ленина, д. 41 до пр. Ленина, д. 57) | Стадия | Лист | Листов |
| Разраб. | | Андреев | <i>Андреев</i> | 01.23 | | П | 2 | 3 |
| Проверил | | Алексеева | <i>Алексеева</i> | 01.23 | | | | |
| ГИП | | Алексеева | <i>Алексеева</i> | 01.23 | | | | |
| Н.контр. | | Капаева | <i>Капаева</i> | 01.23 | План автомобильной дороги. М 1:500 | | | |
| | | | | | 000 "Ивановодорпроект" | | | |

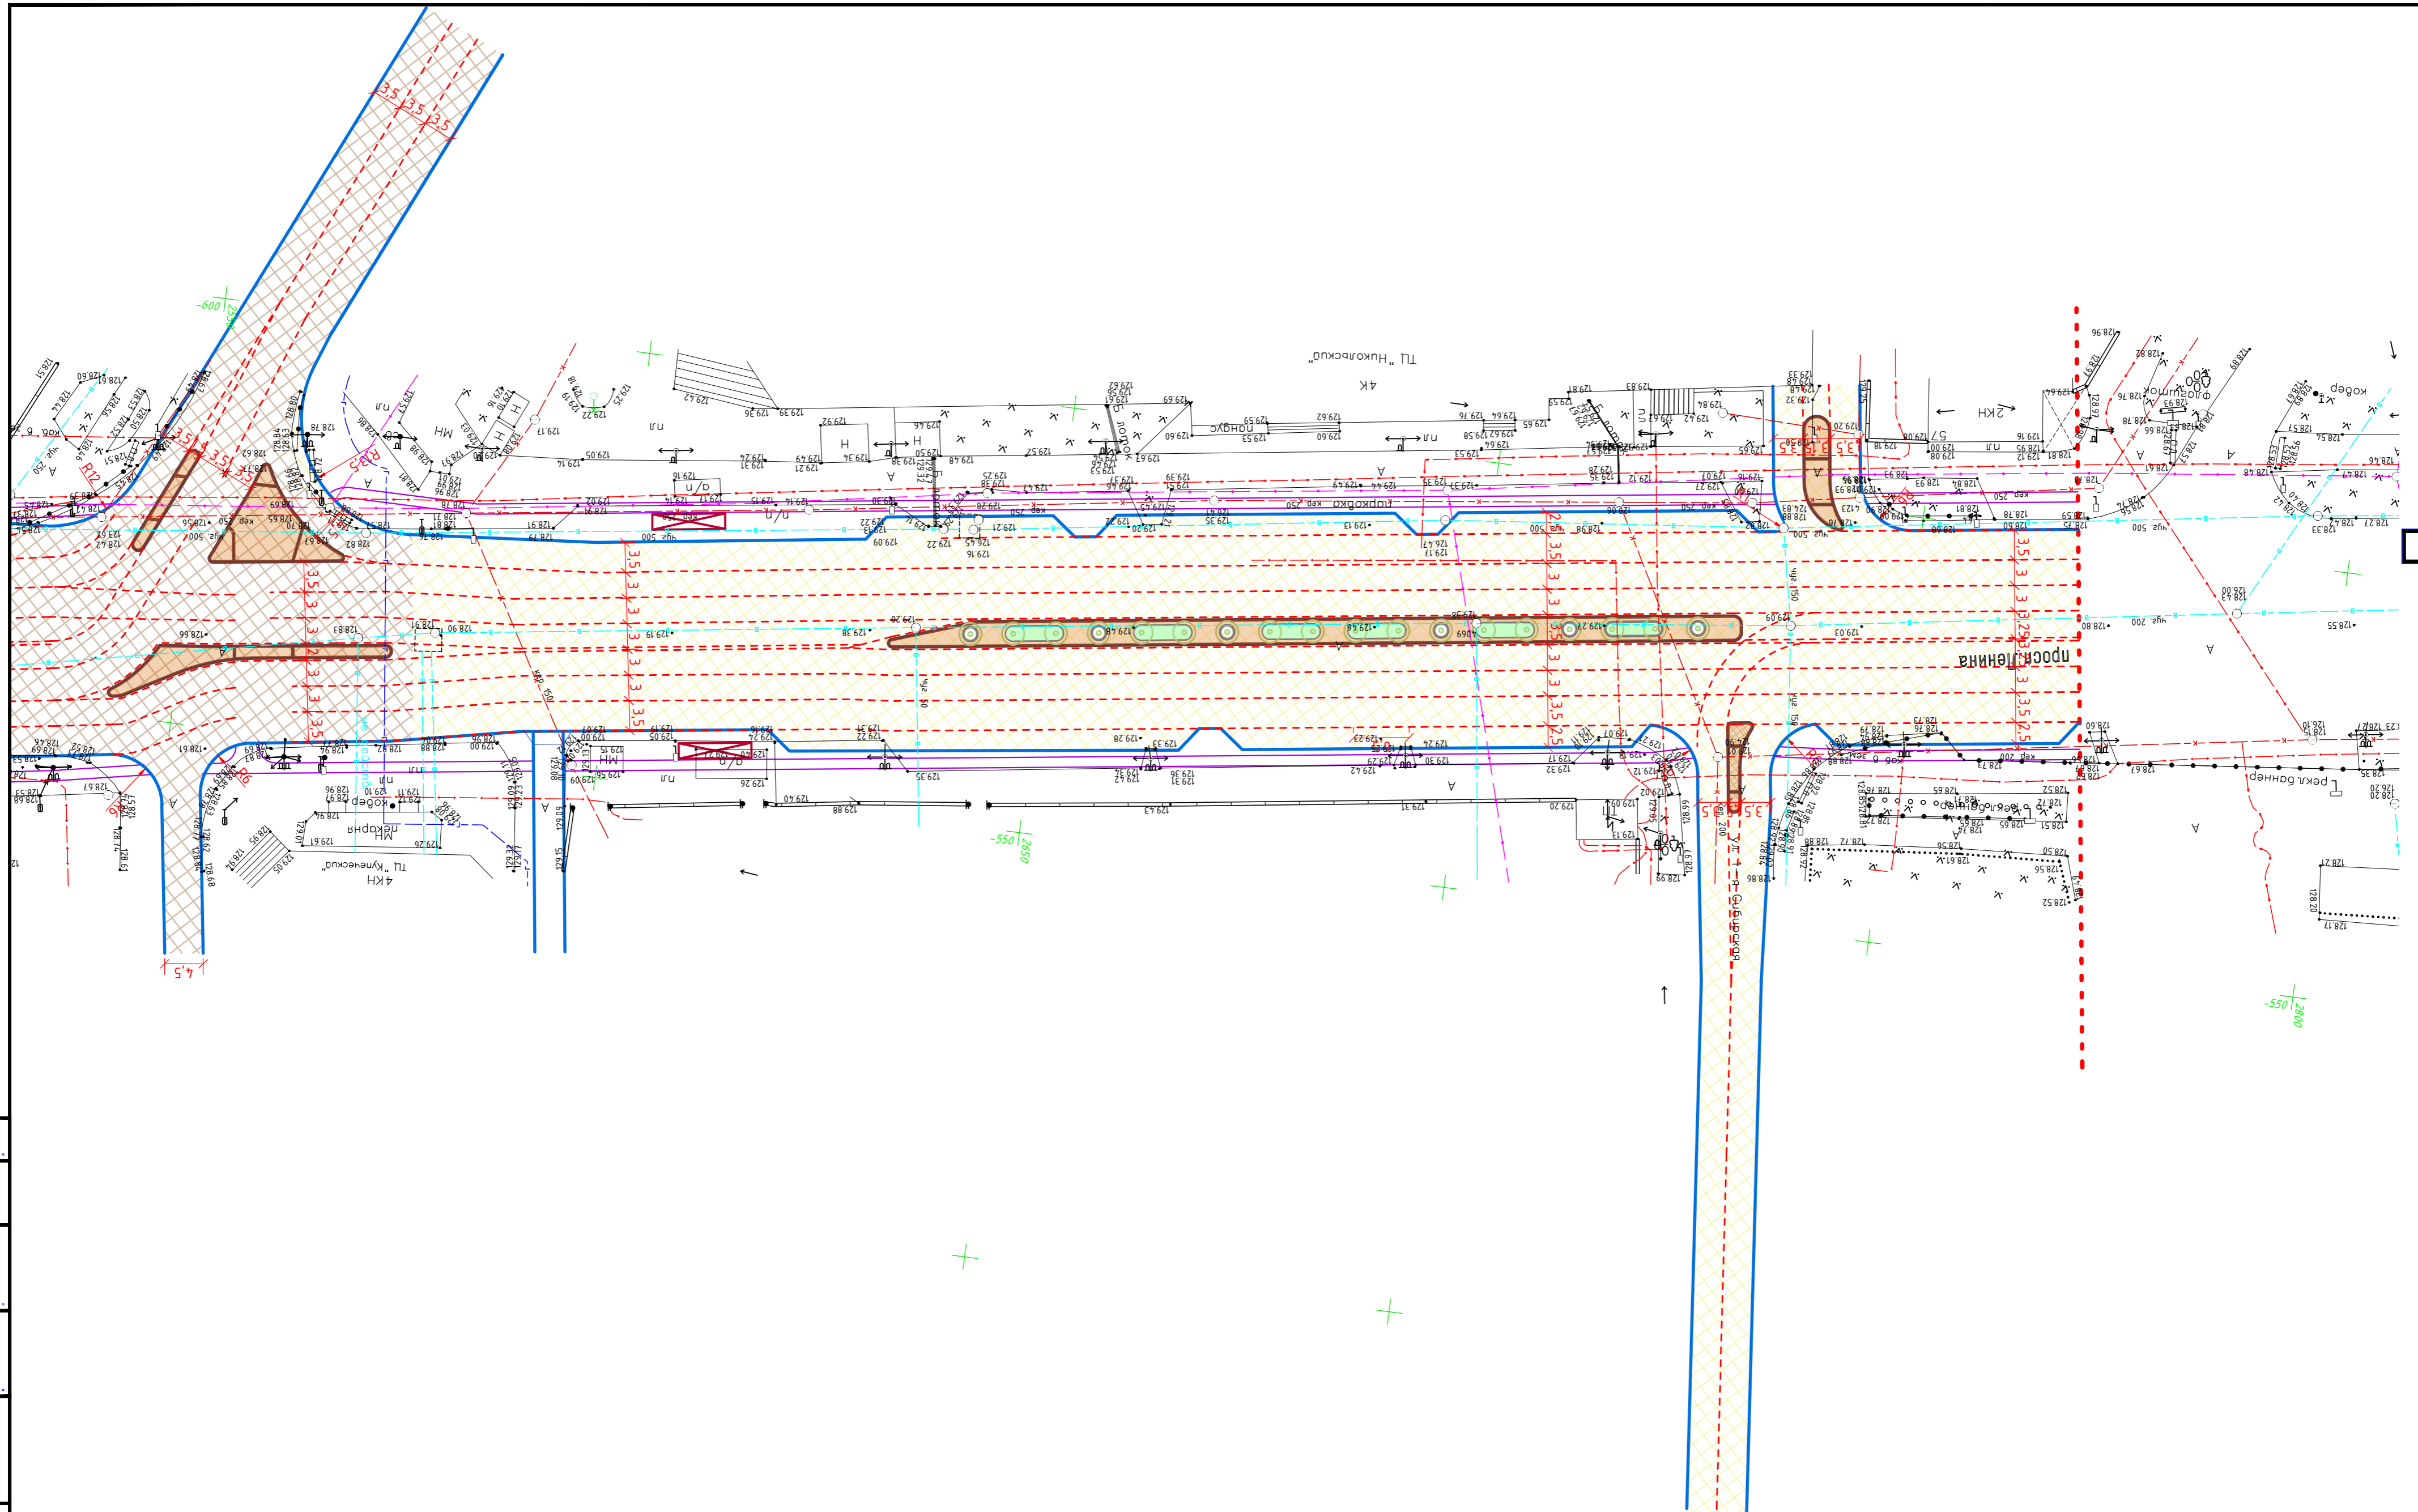

| | | |
|--------------|--------------|--------------|
| Инв. № подл. | Подл. и дата | Взам. инв. № |
| | | |
| | | |
| | | |

| | | | | | | | | |
|-----------|------|-------------|------------------|--|---|--------|------|--------|
| | | | | 557 - ТКР | | | | |
| | | | | Ремонт улично-дорожной сети города Иванова | | | | |
| Изм. | Кол. | Лист № док. | Подпись | Дата | Ремонт автомобильной дороги по проспекту Ленина (участок от пр. Ленина, д. 41 до пр. Ленина, д. 57) | Стадия | Лист | Листов |
| Разраб. | | Андреев | <i>Андреев</i> | 01.23 | | П | 3 | 3 |
| Проверил | | Алексеева | <i>Алексеева</i> | 01.23 | | | | |
| ГИП | | Алексеева | <i>Алексеева</i> | 01.23 | | | | |
| Н.контр. | | Капаева | <i>Капаева</i> | 01.23 | План автомобильной дороги. М 1:500 | | | |
| | | | | | 000 "Ивановодорпроект" | | | |
| Формат А2 | | | | | | | | |